


Situation du projet

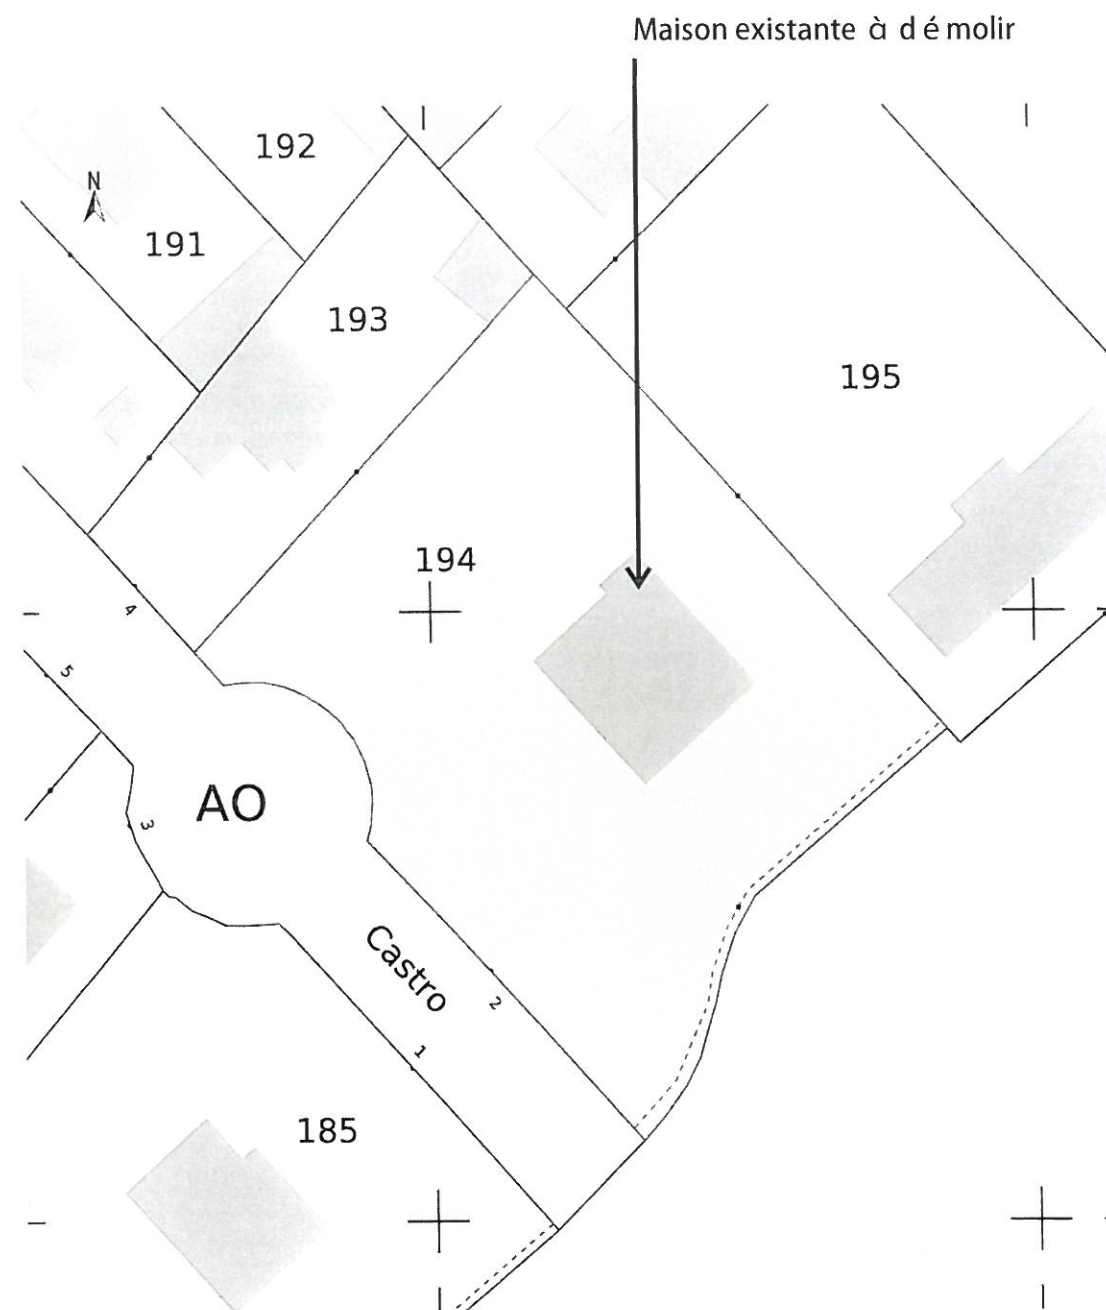

Maison existante à démolir

MAITRE D'OUVRAGE SARL AGORA PROMOTION Gérant J.Philippe DESBONNETS 6, allée du Gatinais 33510 ANDERNOS-LES-BAINS		
MAITRE D'OEUVRE Anne KRIEGER architectes 36, rue du 14 juillet 33260 LA TESTE DE BUCH tel 05 57 15 15 25 / fax 05 57 15 15 30		
PROJET DE CONSTRUCTION D'UNE VILLA DE 8 LOGEMENTS "la villa de l'araucaria" 2, rue Castro 33510 ANDERNOS-LES-BAINS		
PLAN DE SITUATION		
date : 11/09/2012		
Echelle : 1/200		
Dessin : AK	Feuille n°	
N° de dossier	01	
21014		
DIA	ESQ	APS
APD	PRO	ACT
VISA	DET	AOR