


COMMUNE DE MIOS

Plan de toiture du bâtiment abritant les logements de l'école Maternelle

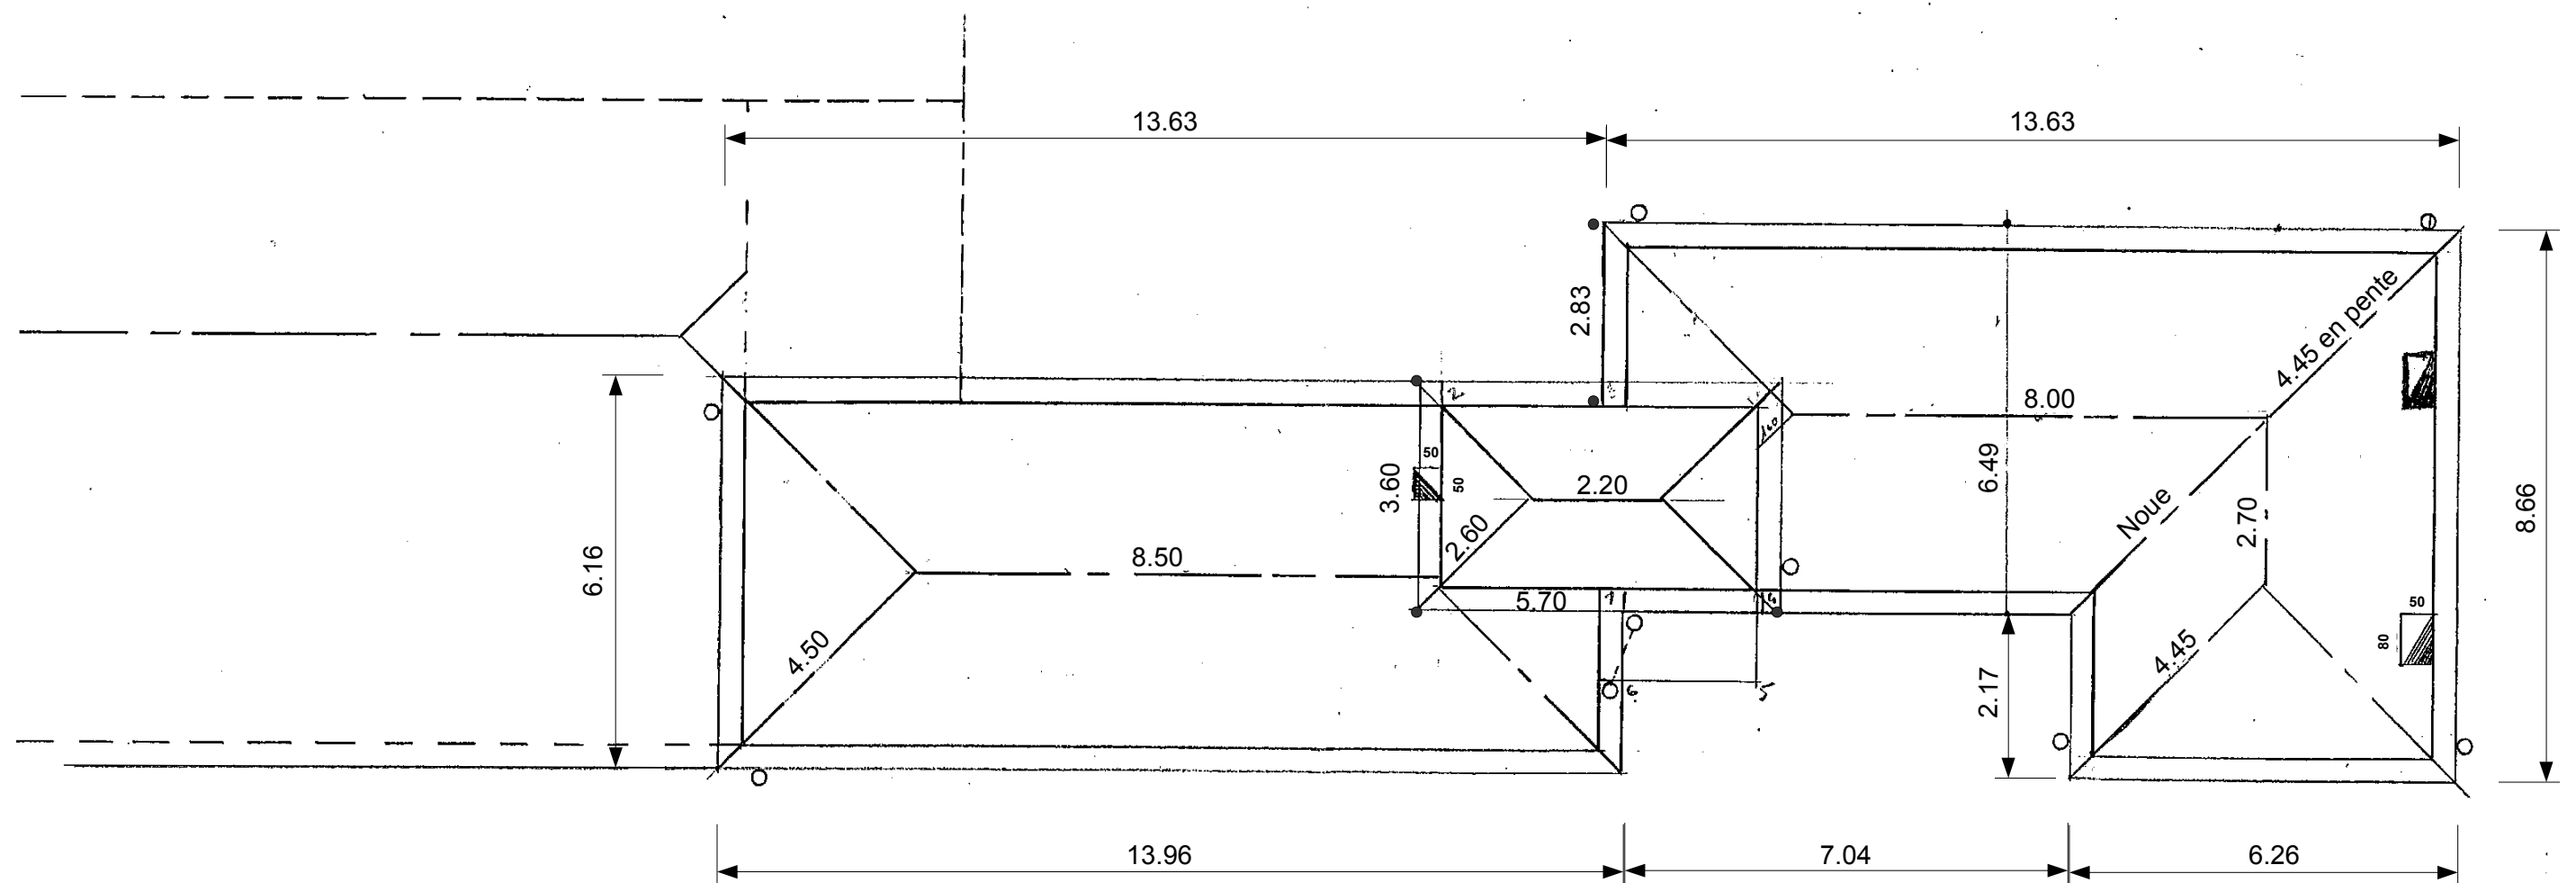

RUE DES ÉCOLES