

DEPARTEMENT

MAIRIE

Section: ..


COMMUNE

SERVICE DU PLAN

mios

Echelle: 1/1000

### EXTRAIT DU PLAN COMMUNAL ( SOURCE DGI )

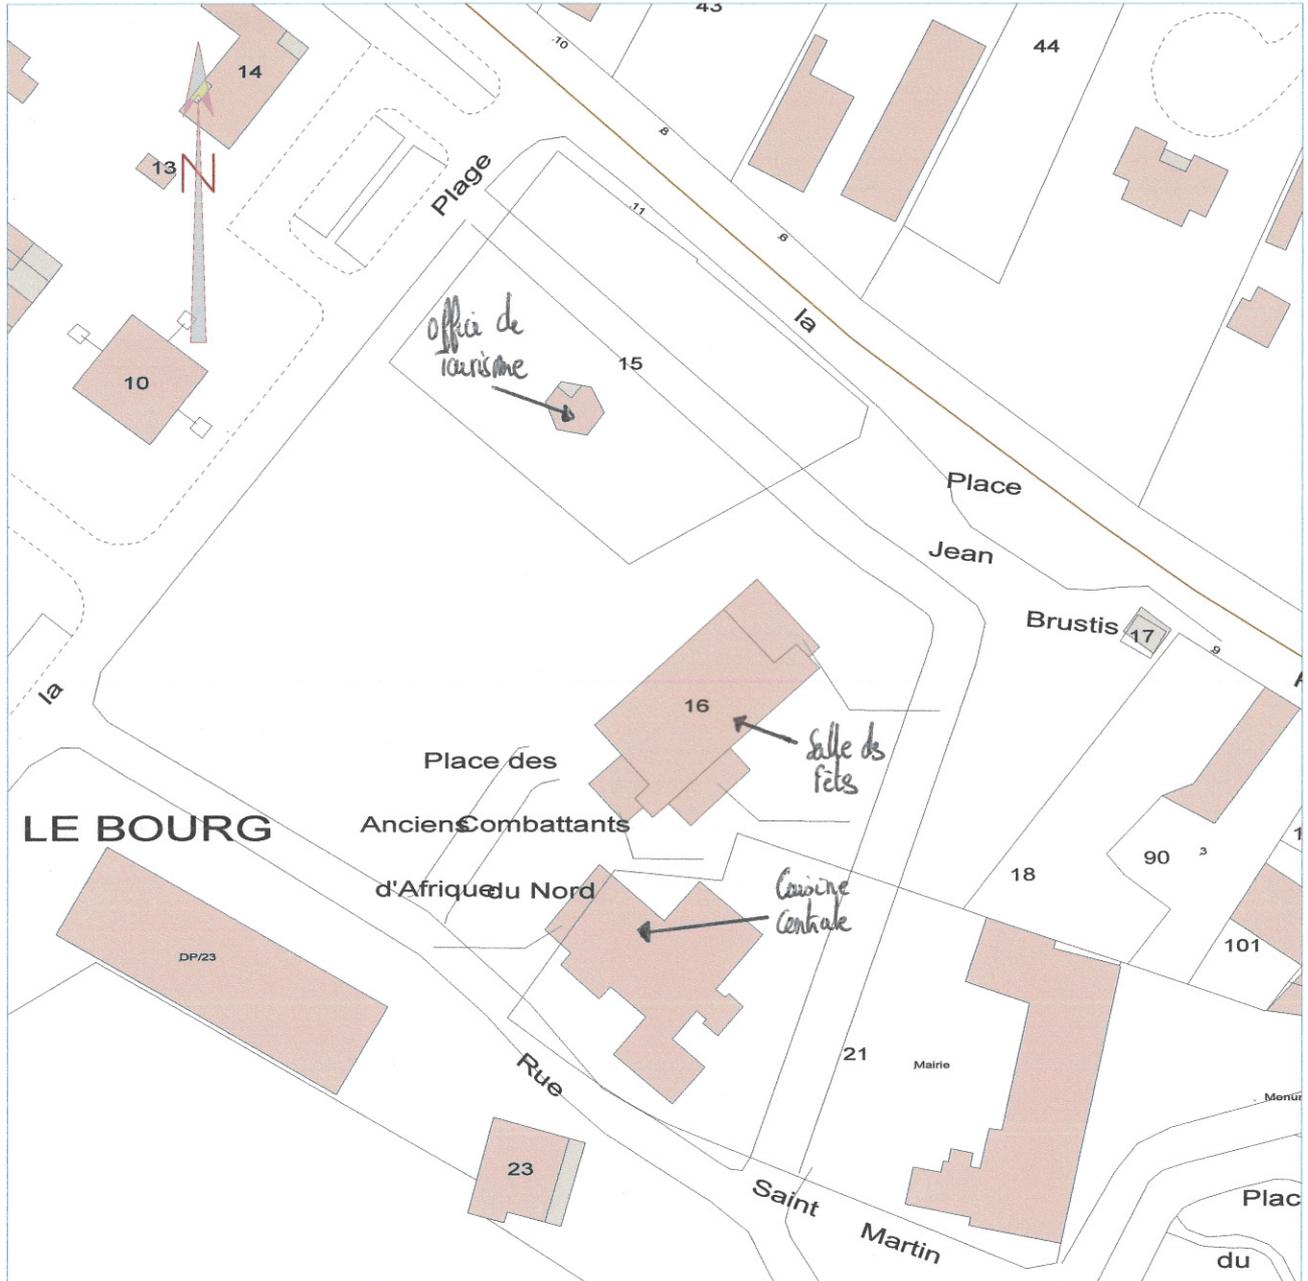

Référence de l'extrait :

Le présent extrait est :  
GRATUIT !

Cachet:

Extrait certifié conforme au  
plan communal du 01/01/200

A ...

Signature