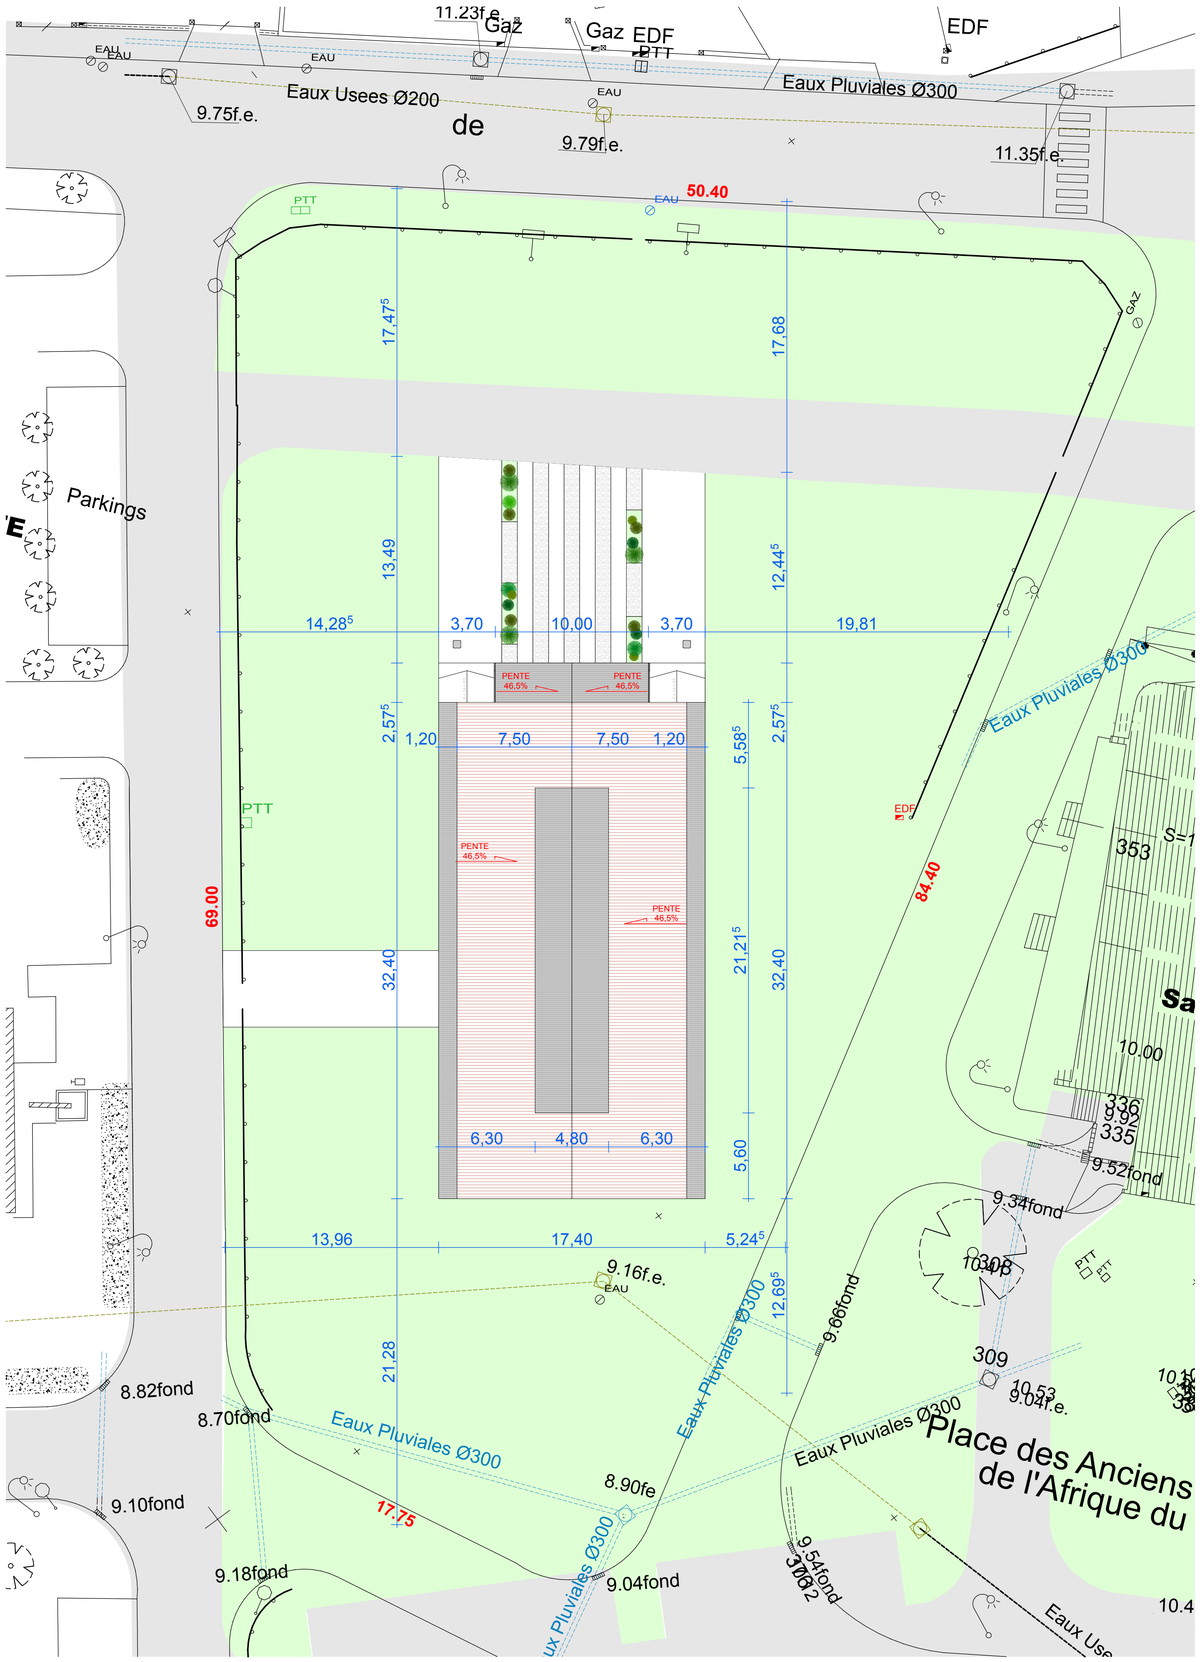

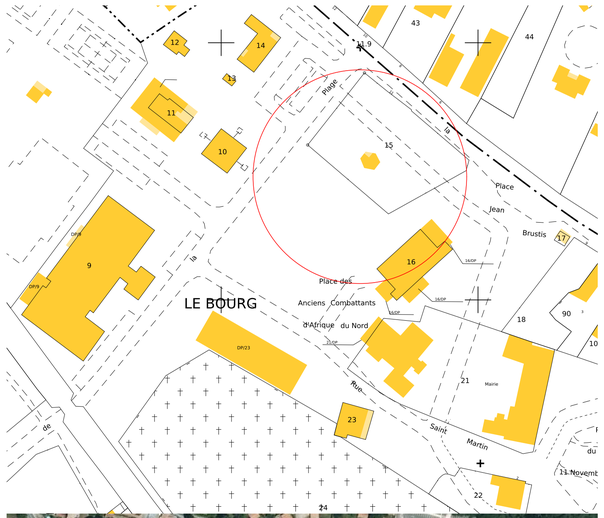

0. Plan masse 1:200

date:	indice:	modifications:

PLAN MASSE

Construction d'une halle couverte
#Adresse architecte 1 33480 MIOS

Maître d'Ouvrage:
Ville de Mios

Maître d'oeuvre
jean Dubrous
ARCHITECTE DPLG
17 Avenue Charles de Gaulle
33260 La Teste de Buch

phase: **DCE**
Echelle: **1:200, 1:1,26, 1:1,19**
Imprime le: **14/10/13**

DCE02