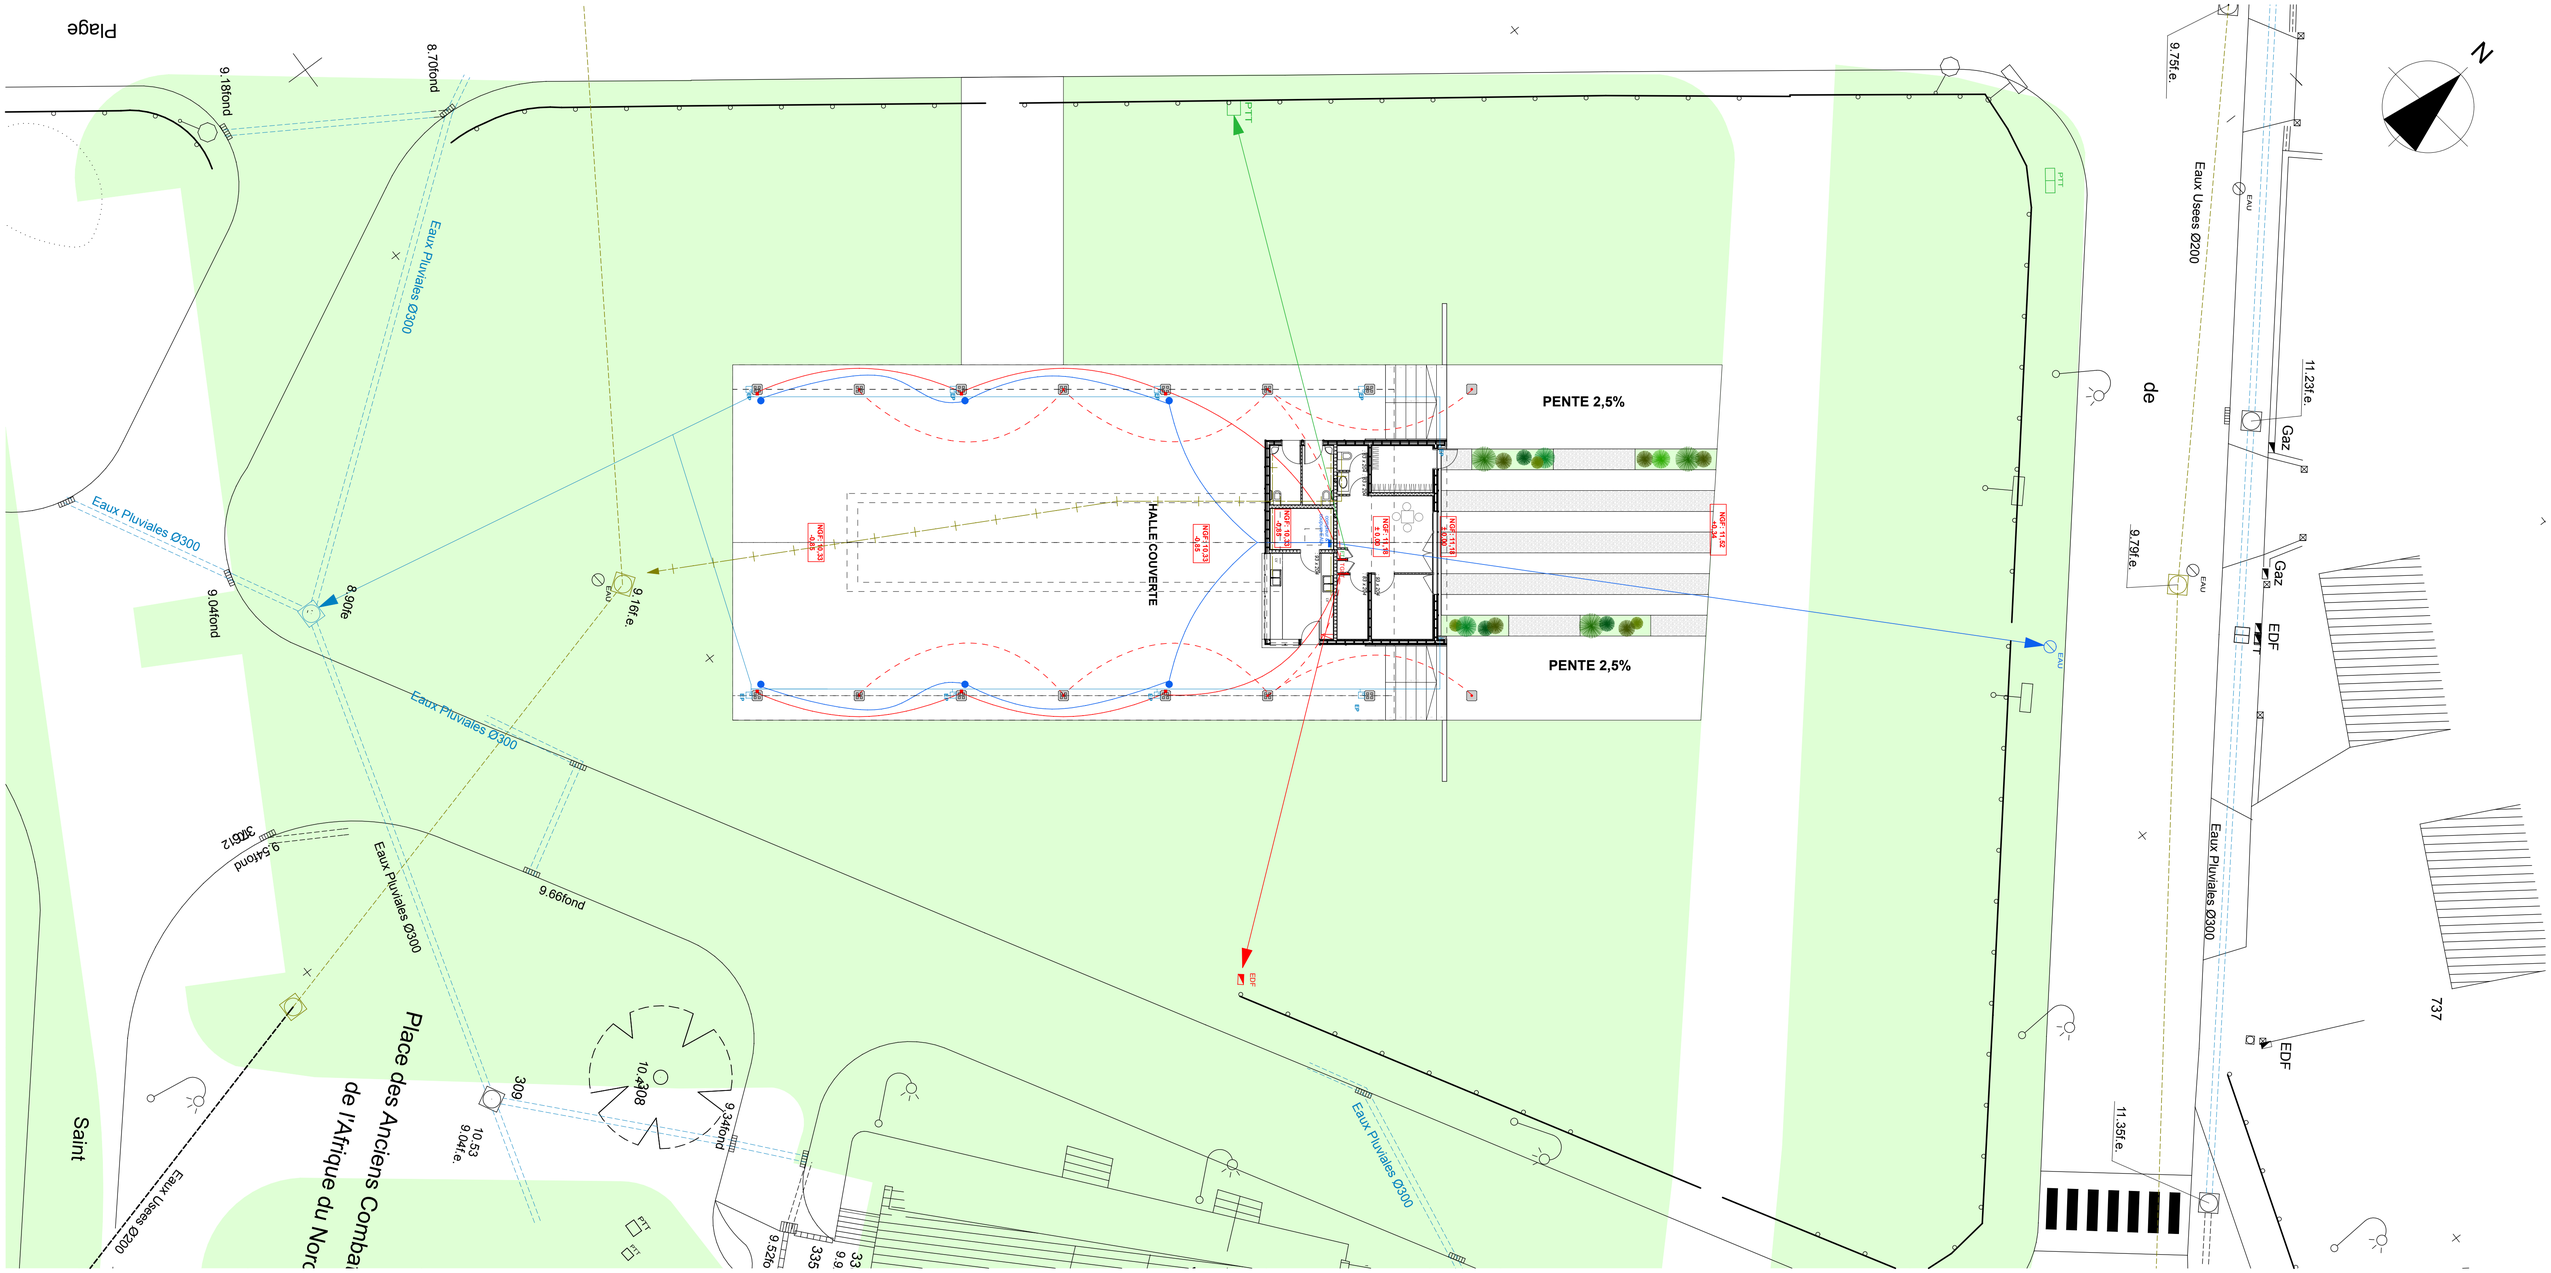

REGARD EP

EVACUATION DES EP VERS LE RESEAUX EP DE LA COMMUNE

BOUCHE INGELABLE - POINT D'EAU

RESEAUX D'ALIMENTATION EN AEP - ⌀ 19/25

RACCORDEMENT AU RESEAU AEP DE LA COMMUNE - ⌀25/32

SPOT - ECLAIRAGE

ALIMENTATION ELEC - TPC 60 éclairage

PRISE ETANCHE

ALIMENTATION ELEC - TPC 60 prise étanche

RACCORDEMENT AU RESEAU ERDF - Alimentation générale - TPC 160

RACCORDEMENT AU RESEAU FRANCE TELECOM

date:	indice:	modifications:

PLAN VRD

Construction d'une halle couverte
#Adresse architecte 1 33480 MIOS

Maître d'Ouvrage:
Ville de Mios

Maître d'oeuvre
jean **Dubrous**
ARCHITECTE DPLG
17 Avenue Charles de Gaulle
33260 La Teste de Buch

phase: **DCE**
Echelle: **1:150**
Imprime le: **14/10/13**

DCE02