

PROJET D'EXTENSION  
DE L'ECOLE ELEMENTAIRE "LES ECUREUILS"

Rue de l'avenir  
33 380 MIOS

Maître d'ouvrage :  
  
MAIRIE DE MIOS  
Place du XI Novembre 33380 MIOS


	Maître d'oeuvre ATELIER KRIEGER ARCHITECTES  36 rue du 14 Juillet 33260 LA TESTE DE BUCH tel : 05 57 15 15 25	
BET THERMIQUE ENERGIE CONCEPT  Bergueil 33 550 Haux tel : 05 56 23 34 32 / fax : 05 56 23 34 72	BUREAU DE CONTROLE ALPES CONTROLES  bureaux du Lac bat 1, 4 rue Th. Blanc 33520 BRUGES tel : 05 56 39 05 60 / fax : 05 57 19 00 87	BET ELECTRICITE DUPLAN INGENIERIE  1, avenue des Mondaults 33 270 Floirac tel : 05 56 32 61 05 / fax : 05 56 32 59 36
	COORDINATEUR SPS	

CHAUFFAGE VENTILATION  
CLIMATISATION

DCE

dossier :	FOLIO :	fichier autocad :	dessin :	date :	échelle :
21212	03	21212-PRO	EV	28/04/2014	1/100

Indice :	Date :	Objet des modifications :

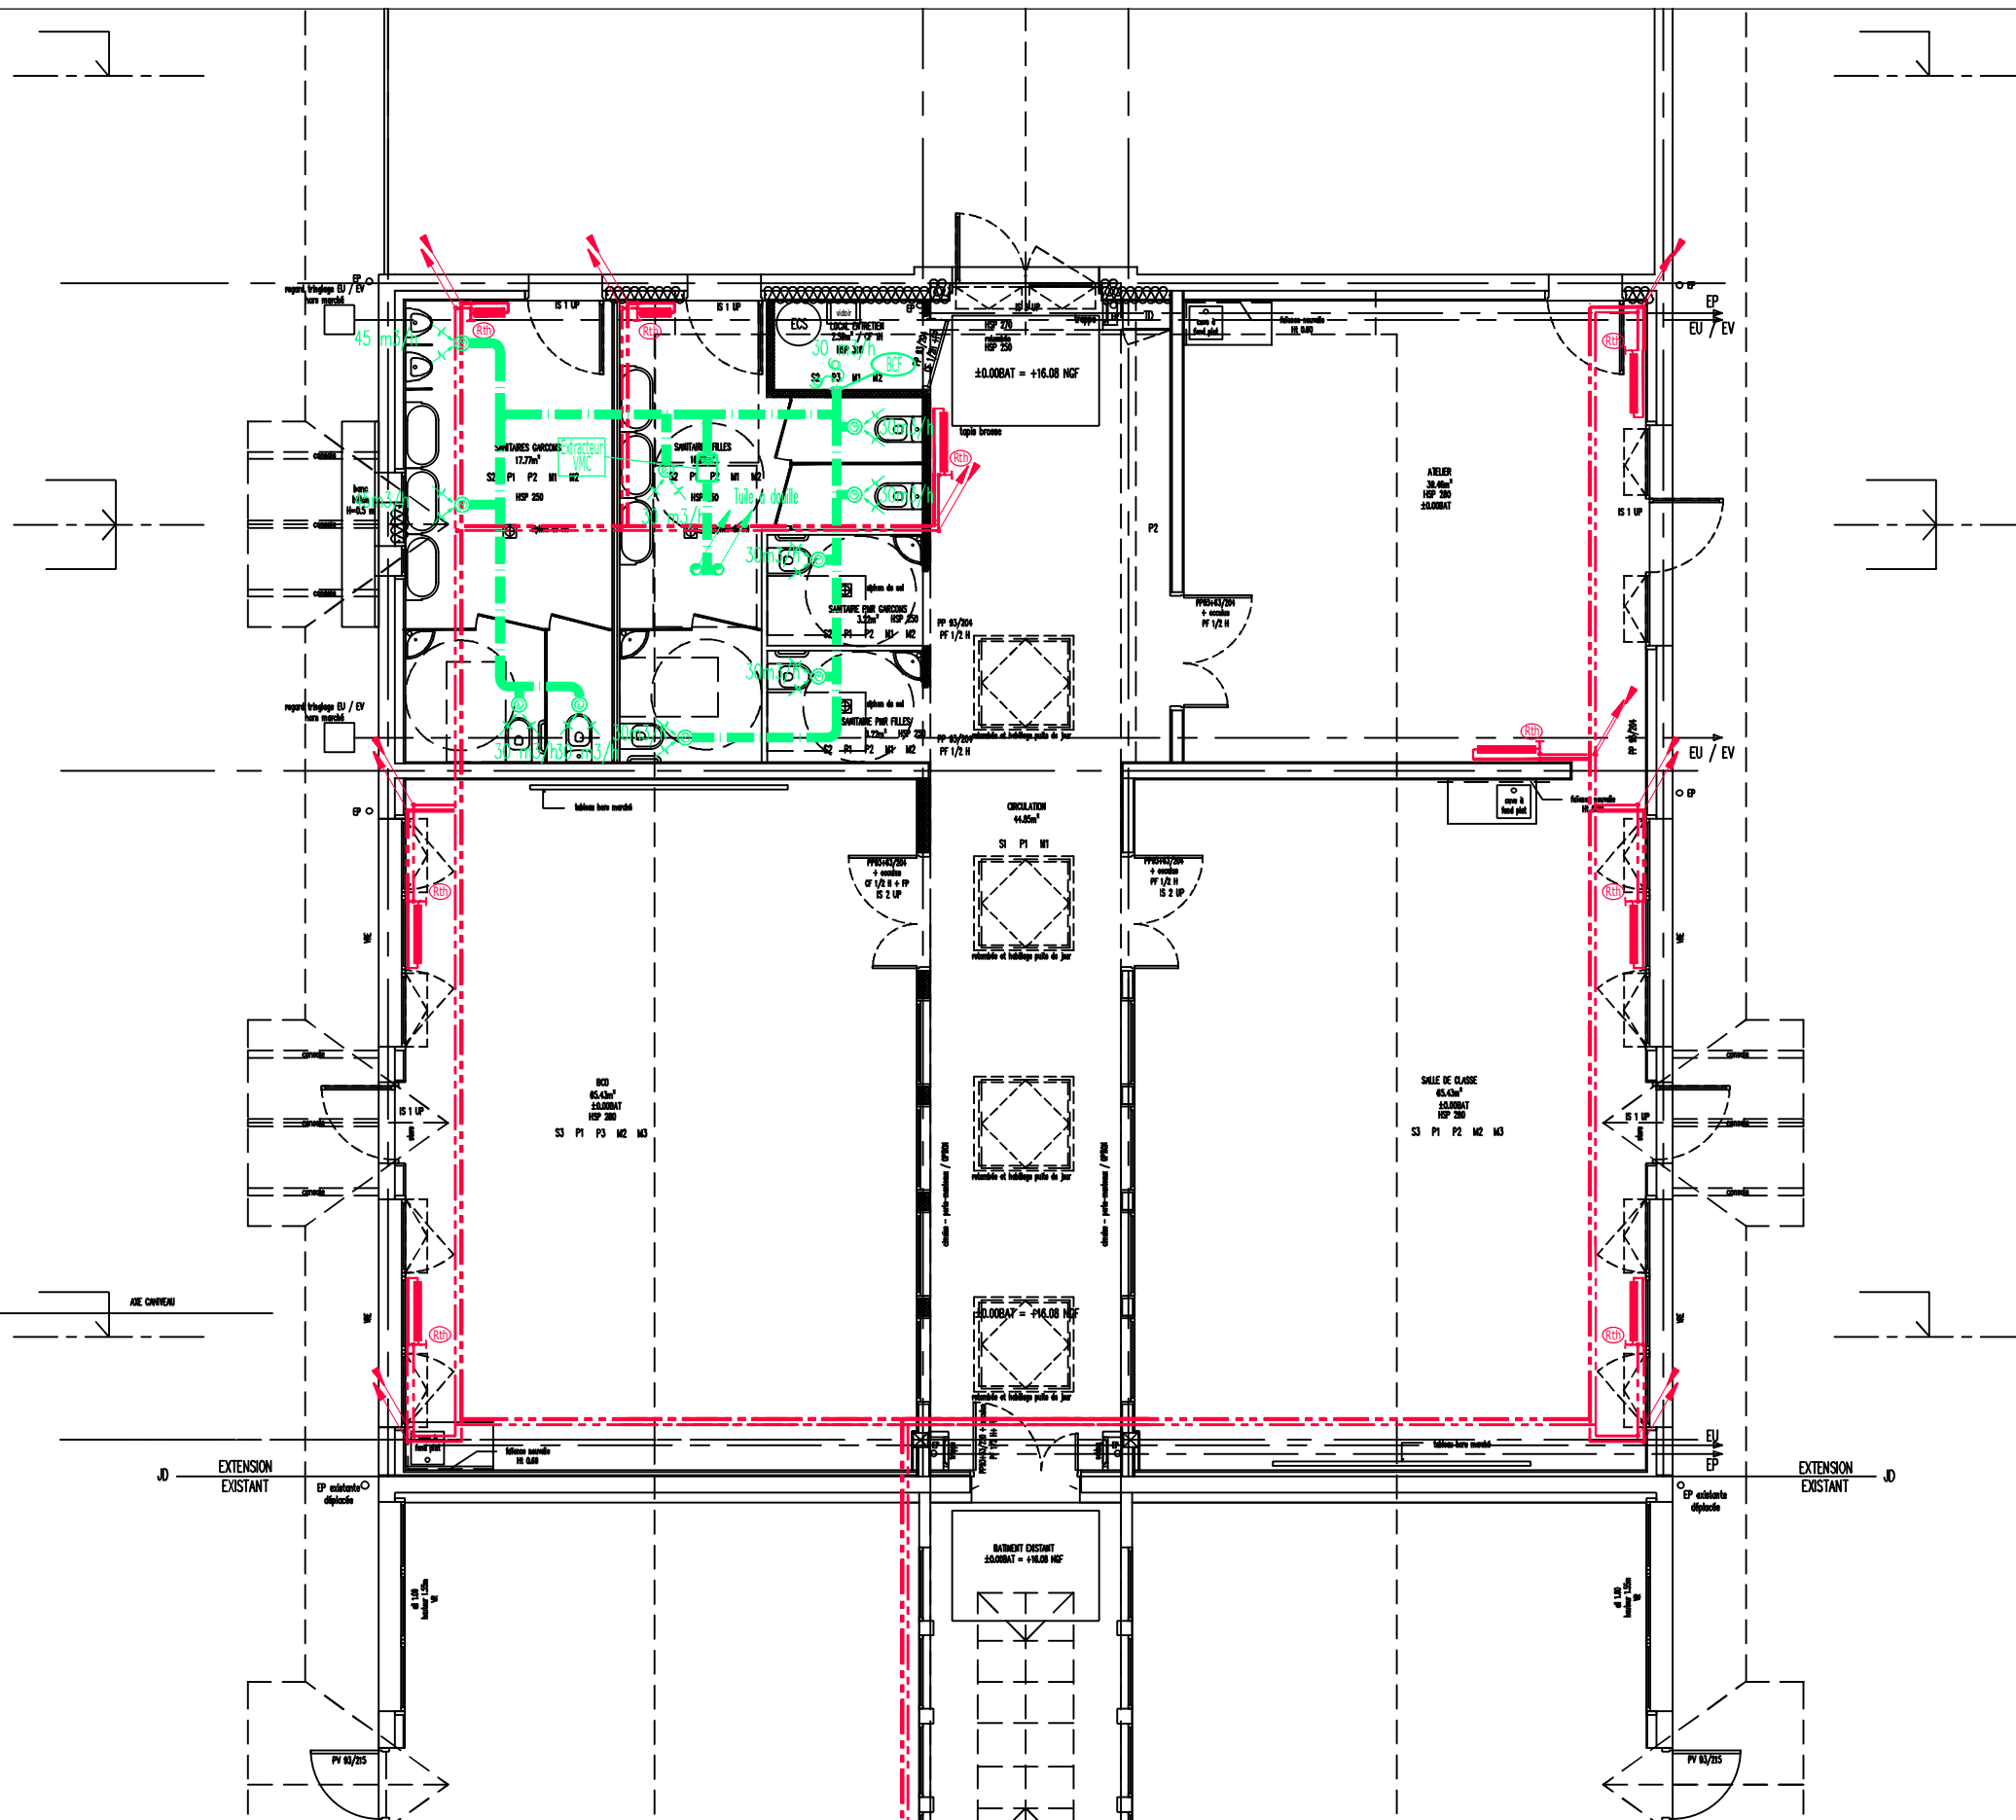

BUREAU D'ETUDES :



**ENERGIE CONCEPT**

Bergueil - 33550 HAUX

Tél. : 05.56.23.34.32 - Fax : 05.56.23.34.72  
e-mail : energieconcept@wanadoo.fr

DATE :	INDICE :	MODIFICATIONS :
28/04/2014	--	Première diffusion

EXTENSION D'UNE ECOLE ELEMENTAIRE A MIOS

**Chauffage-Ventilation**

Dessiné par : E.V.	ECHELLE : 100°	PHASE : DCE	N° DU DOCUMENT : CV01	FOLIO : 1/3
Vérifié par : E.V.				

