

Département de la Gironde Commune de MIOS

PROJET D'EXTENSION
DE L'ECOLE ELEMENTAIRE "LES ECREUILS"

Rue de l'avenir
33 380 MIOS

Maitre d'ouvrage :

MAIRIE DE MIOS
Place du XI Novembre 33380 MIOS

	Maitre d'oeuvre ATELIER KRIEGER ARCHITECTES 36 rue du 14 juillet 33260 LA TESTE DE BUCH tel : 05 57 15 15 25	
--	---	--

BET THERMIQUE ENERGIE CONCEPT Berqueil 33 550 Haux tel : 05 56 23 34 32 / fax : 05 56 23 34 72	Bureau de controle ALPES CONTROLES bureaux du Lac bat 1, 4 rue Th. Blanc 33520 BRUGES tel : 05 56 39 05 60 / fax : 05 57 19 00 87	BET ELECTRICITE DUPLAN INGENIERIE 1, avenue des Mondaulis 33 270 Floirac tel : 05 56 32 61 05 / fax : 05 56 32 59 36
--	--	--



COORDINATEUR SPS FORSECO Le Burck, 5 allée des Tris 33700 MERIGNAC tel : 09 61 26 33 61 / fax : 05 56 79 00 33	
--	--

ETAT DES LIEUX
FACADES

DCE

dossier :	numéro :	fichier autocad :	dessin :	date :	échelle :
21212	06	21212-DCE	MP / AK	23/04/2014	1/100

Indice :	Date :	Objet des modifications :

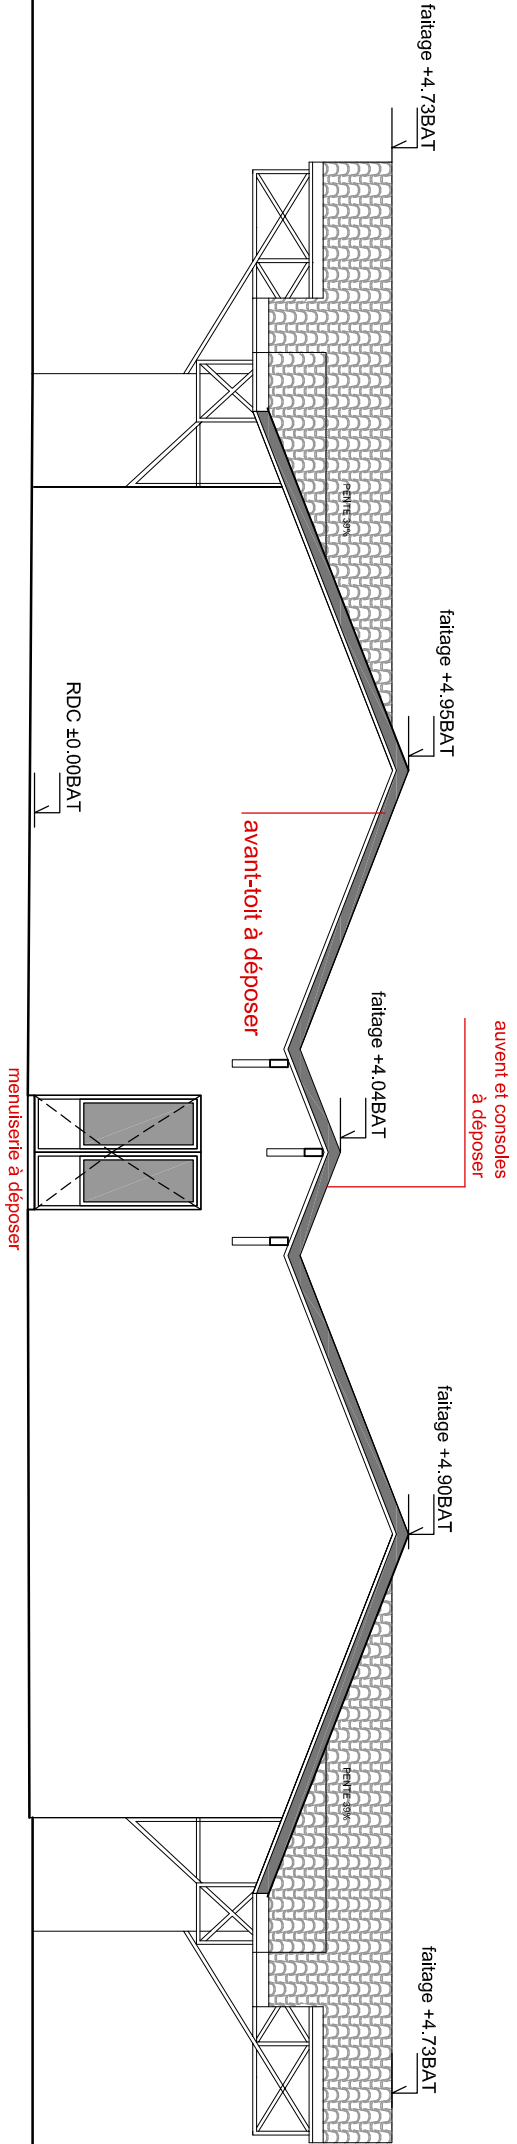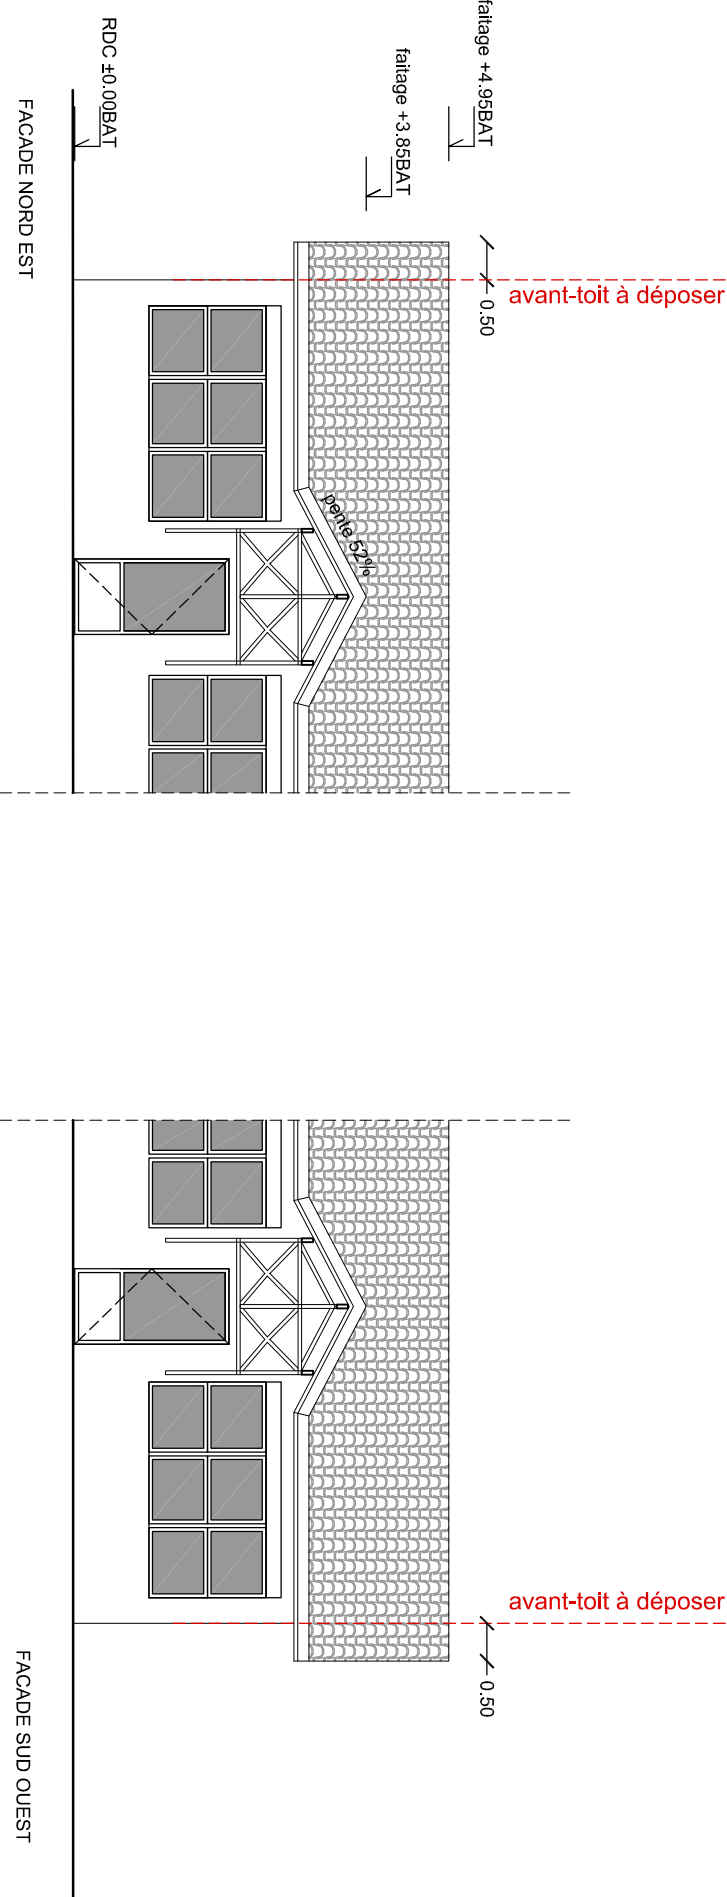

ERROR: syntaxerror
OFFENDING COMMAND: --nostringval--

STACK:

/Title
()
/Subject
(D:20140424105237+02'00')
/ModDate
()
/Keywords
(PDFCreator Version 0.9.5)
/Creator
(D:20140424105237+02'00')
/CreationDate
(anne)
/Author
-mark-