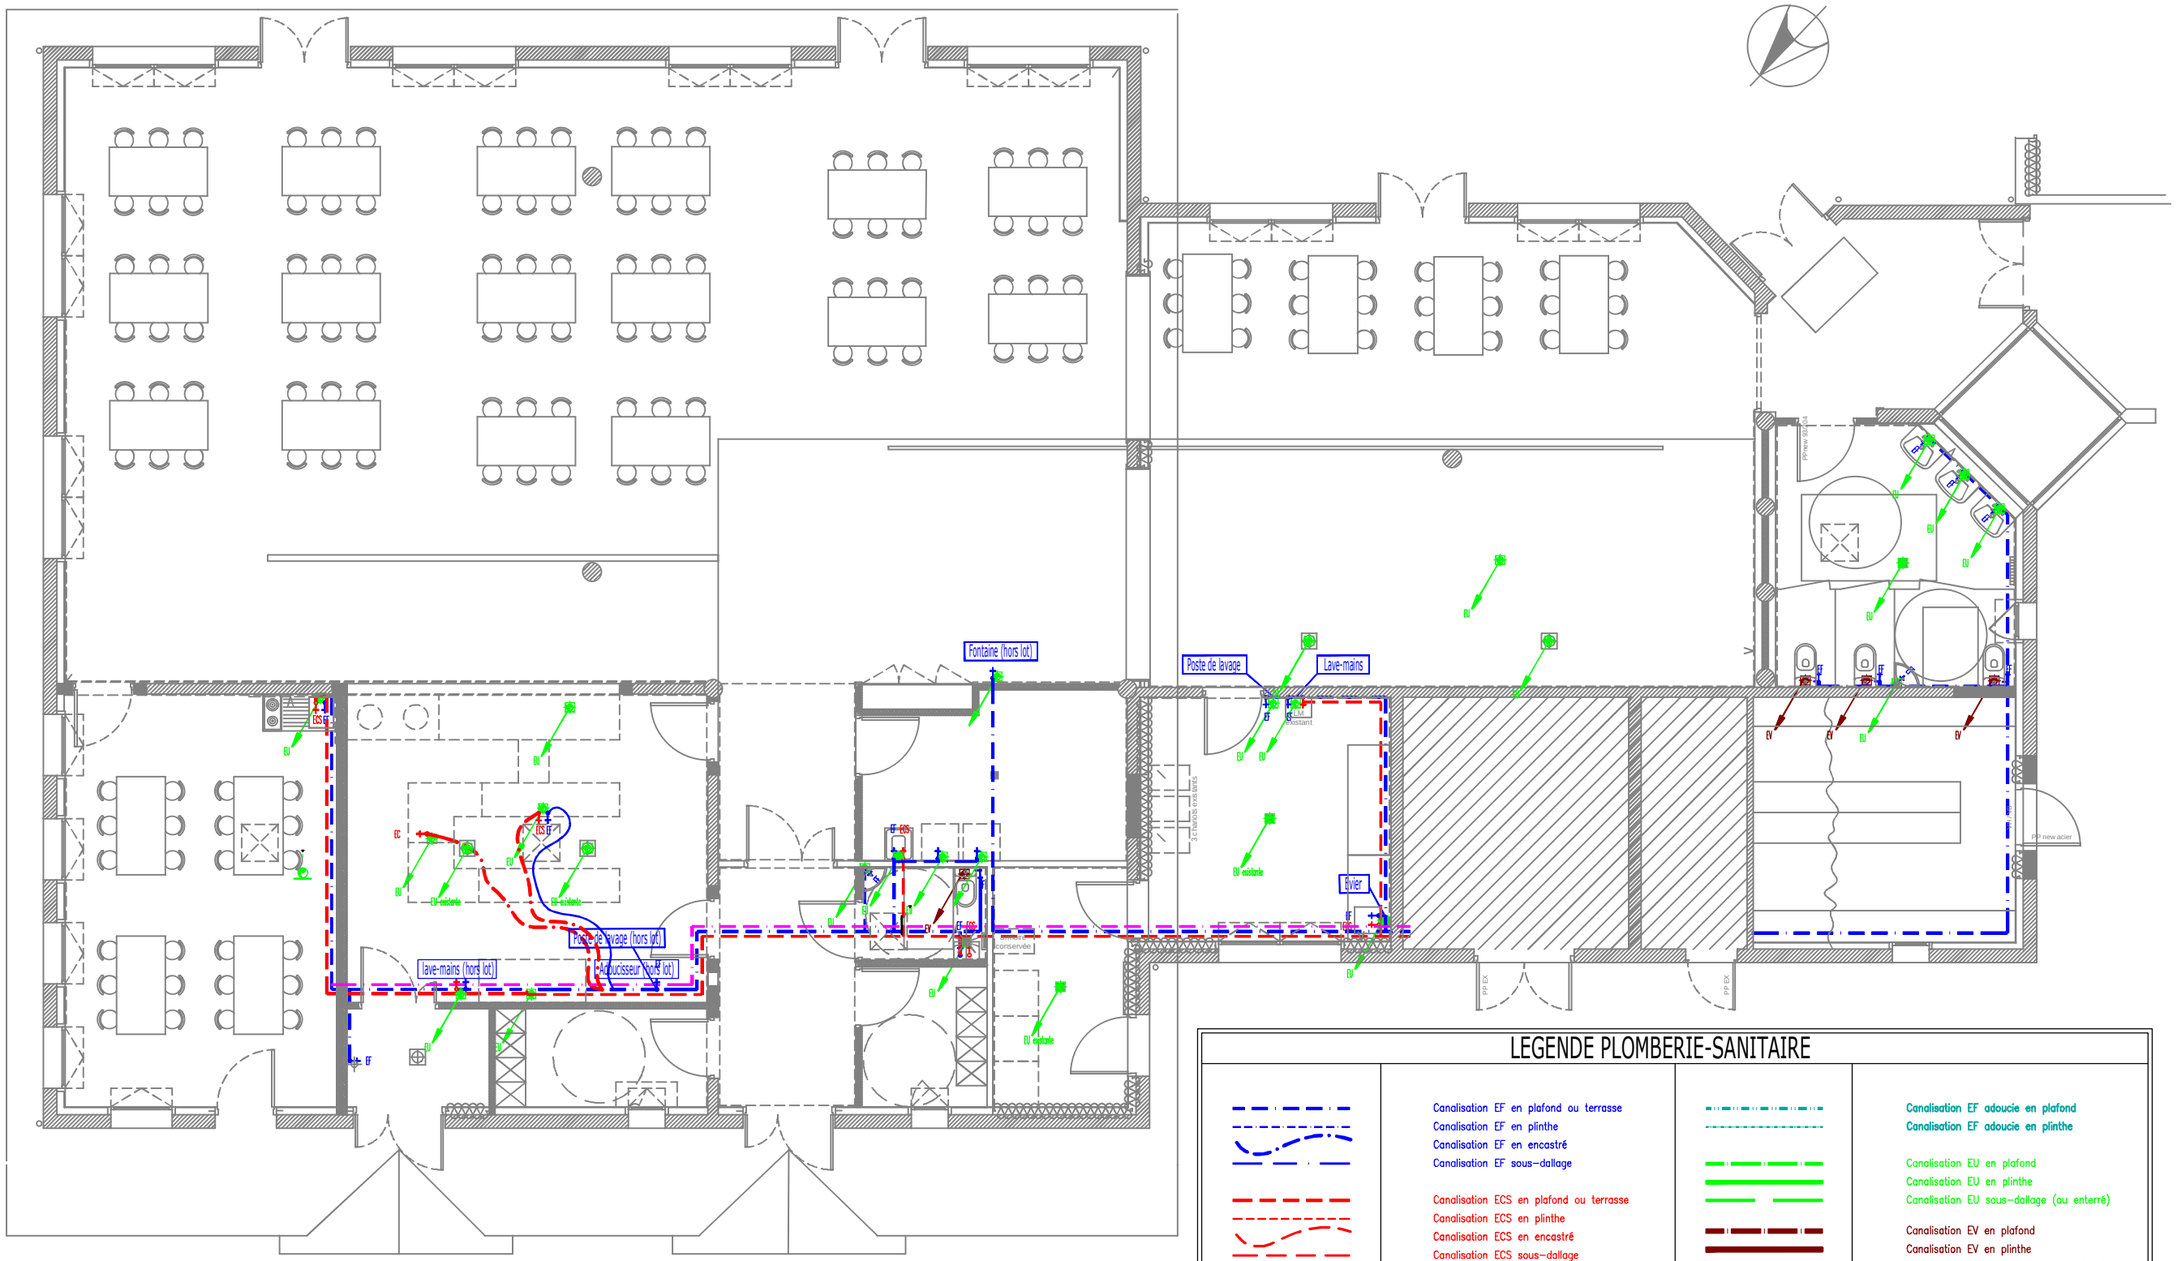

LEGENDE PLOMBERIE-SANITAIRE

- Canalisation EF en plafond ou terrasse
- Canalisation EF en plinthe
- Canalisation EF en encastré
- Canalisation EF sous-dallage
- Canalisation ECS en plafond ou terrasse
- Canalisation ECS en plinthe
- Canalisation ECS en encastré
- Canalisation ECS sous-dallage
- Canalisation bouclage ECS en plafond ou terrasse
- Canalisation bouclage ECS en plinthe
- Canalisation bouclage ECS en encastré
- Canalisation bouclage ECS sous-dallage
- Canalisation EF adoucie en plafond
- Canalisation EF adoucie en plinthe
- Canalisation EU en plafond
- Canalisation EU en plinthe
- Canalisation EU sous-dallage (ou enterré)
- Canalisation EV en plafond
- Canalisation EV en plinthe
- Canalisation EV sous-dallage (ou enterré)

MAITRE D'OEUVRE :

ATELIER KRIEGER ARCHITECTES

38 rue du 14 juillet
33 260 La Teste de Buch
Tél : 05 57 15 15 25

BUREAU D'ETUDES :

ENERGIE CONCEPT

Bergueil - 33550 HAUX

Tél. : 05.56.23.34.32 - Fax : 05.56.23.34.72
e-mail : energieconcept@wanadoo.fr

DATE :	INDICE :	MODIFICATIONS :
19/12/2012	--	Première diffusion

RESTRUCTURATION DU RESTAURANT SCOLAIRE
ECOLE "LES ECUREILS" - VILLE DE MIOS (33)

Plomberie-Sanitaire

Dessiné par :	E.V.	ECHELLE :	PHASE :	N° DU DOCUMENT :	FOLIO :
Vérifié par :	E.V.	100°	DCE	PS01	2/2