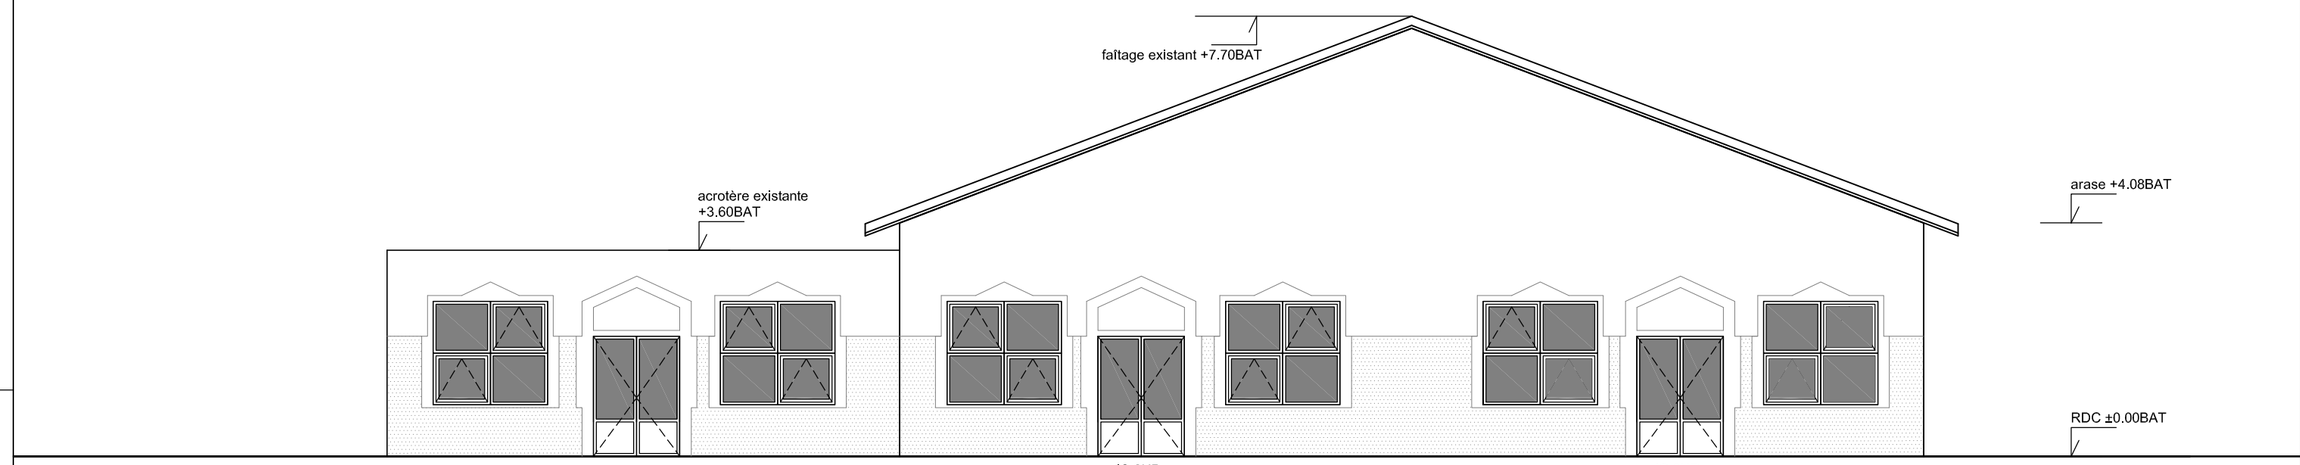

TOUTES LES MENUISERIES SONT CONSERVEES SUR CETTE FACADE

FACADE EST

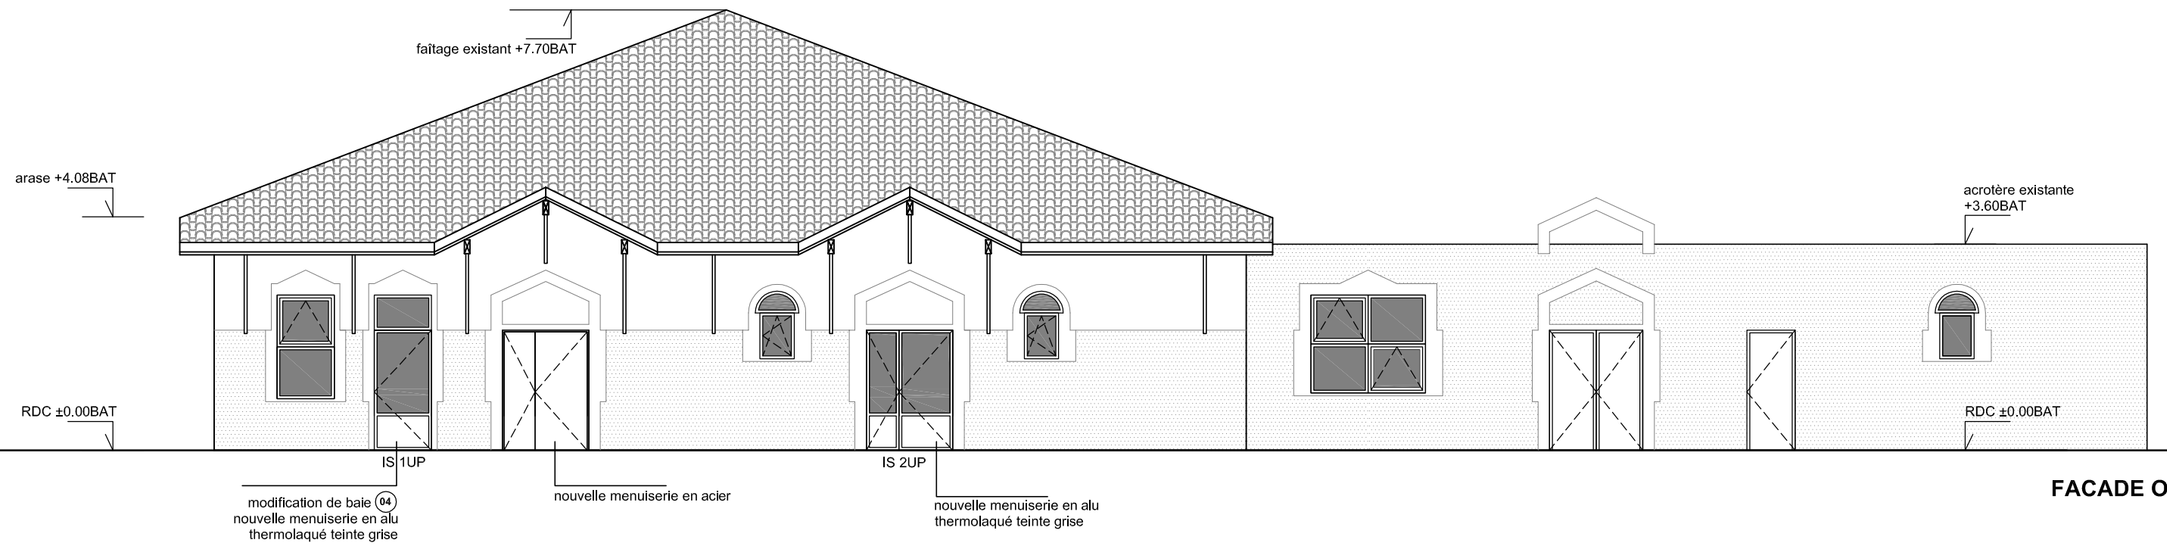

FACADE OUEST

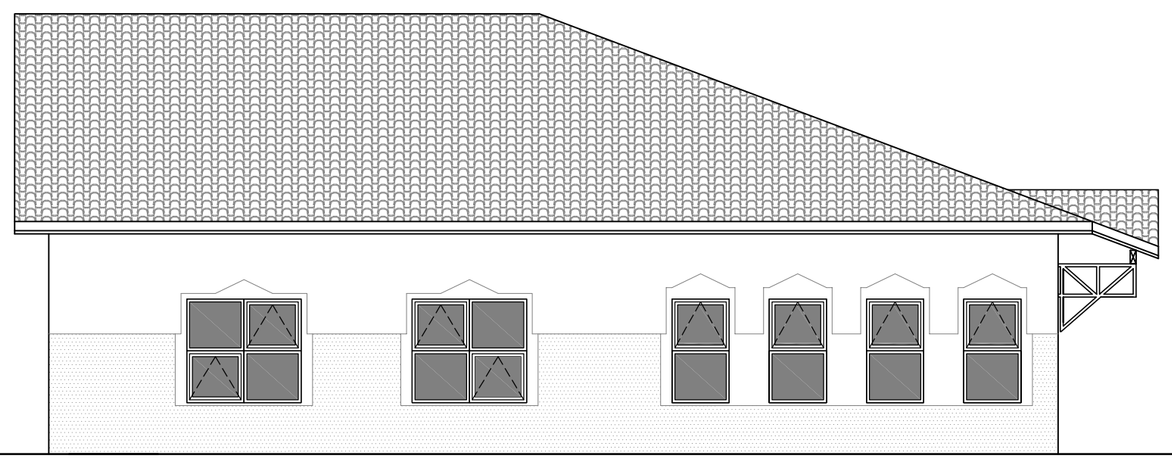

TOUTES LES MENUISERIES SONT CONSERVEES SUR CETTE FACADE

FACADE NORD

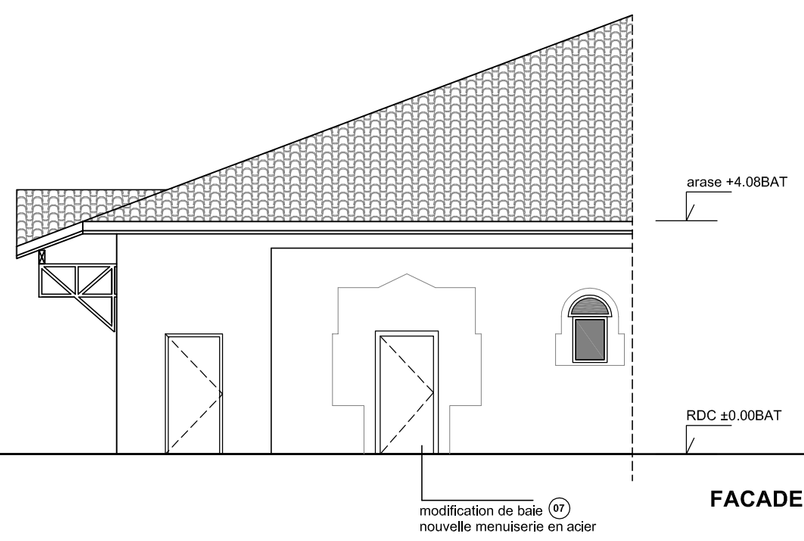

FACADE SUD

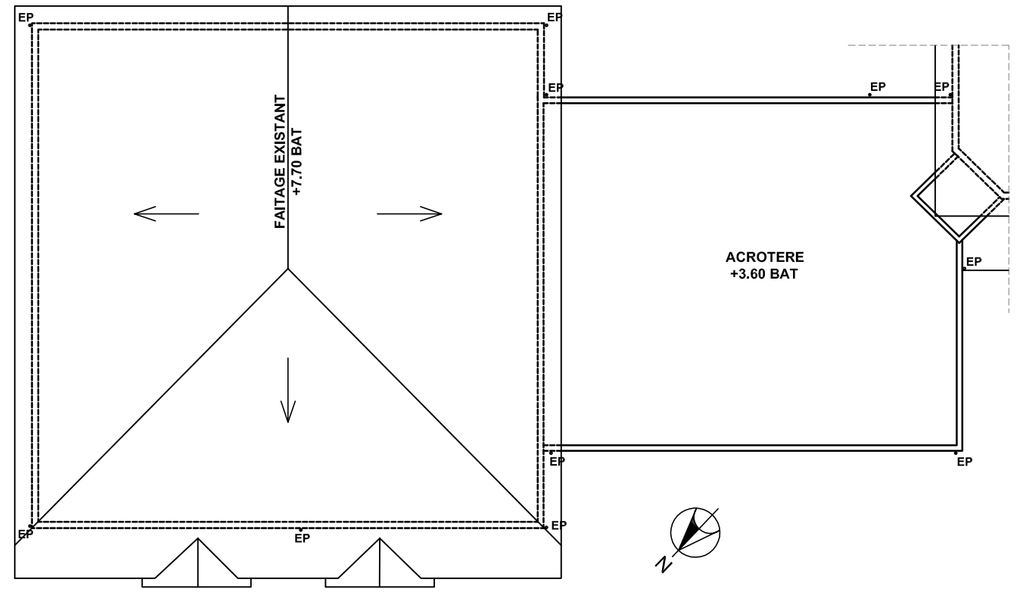

plan de toitures échelle 1/200

Département de la Gironde Ville de Mios

Ecole élémentaire "Les Ecureuils"

RESTRUCTURATION DU RESTAURANT SCOLAIRE

Rue de l'Avenir
33 380 Mios

Maître d'ouvrage :

Ville de Mios
Place du XI novembre
33 380 Mios

MAITRE D'OEUVRE
ATELIER KRIEGER ARCHITECTES
36 rue du 14 Juillet
33 260 La Teste de Buch
05 57 15 15 25

BET THERMIQUE
ENERGIE CONCEPT
Bergueil
33 550 Haux
tel : 05 56 23 34 32 / fax : 05 56 23 34 72

BUREAU DE CONTROLE
ALPES CONTROLES
bureaux du Lac bat 1, 4 rue Th. Blanc
33520 Bruges
tel : 05 56 39 05 60 / fax : 05 57 19 00 87

BET ELECTRICITE
DUPLAN INGENIERIE
1, avenue des Mondaults
33 270 Floirac
tel : 05 56 32 61 05 / fax : 05 56 32 59 36

FACADES ET PLAN DE TOITURES — PRO

dossier :	numéro :	fichier autocad :	dessin :	date :	échelle :
21212	**06**	21212-PRO	MP / AK	03/12/2014	1/100 - 1/200

Indice :	Date :	Objet des modifications :