

faîtage +7.70BAT

arase +4.08BAT

RDC ±0.00BAT

COUPE AA

faîtage +7.70BAT




acrotère +3.60BAT

RDC ±0.00BAT

COUPE BB

acrotère +3.60BAT

RDC ±0.00BAT

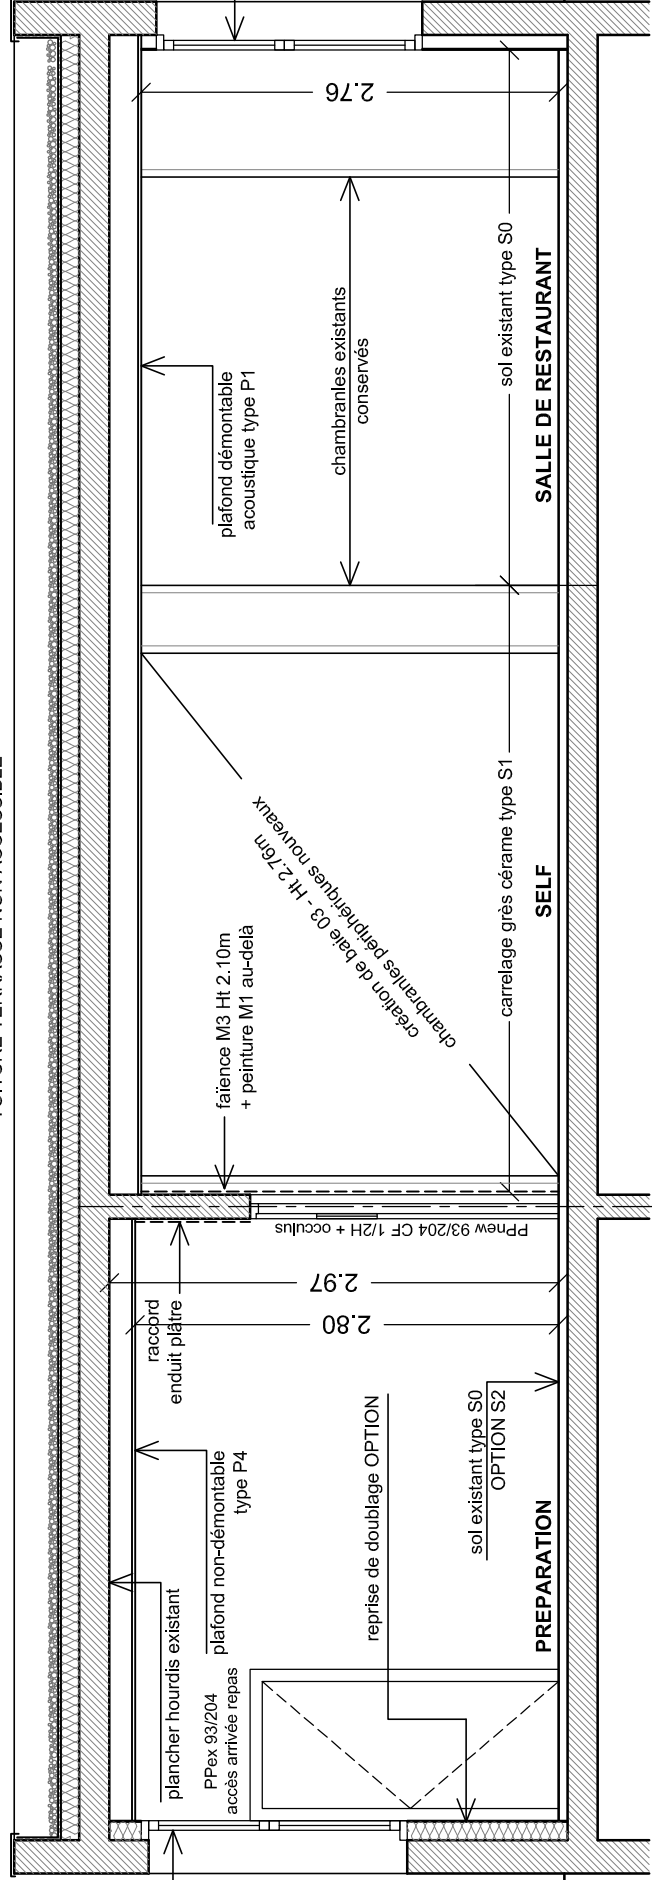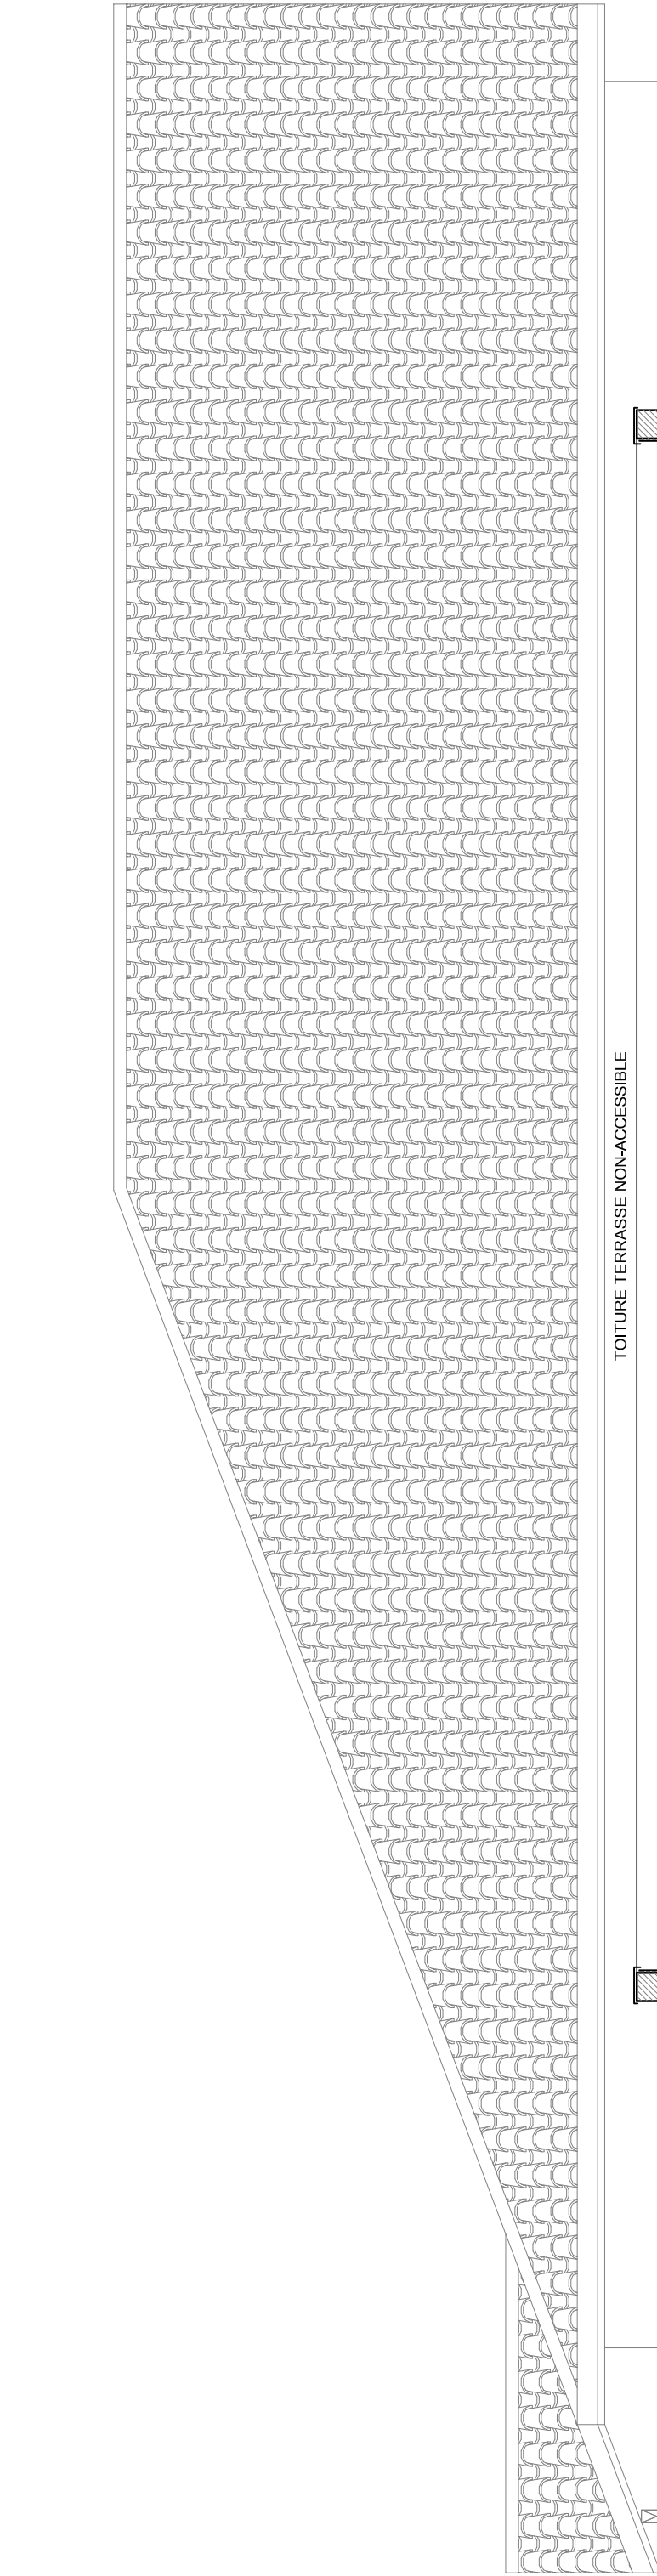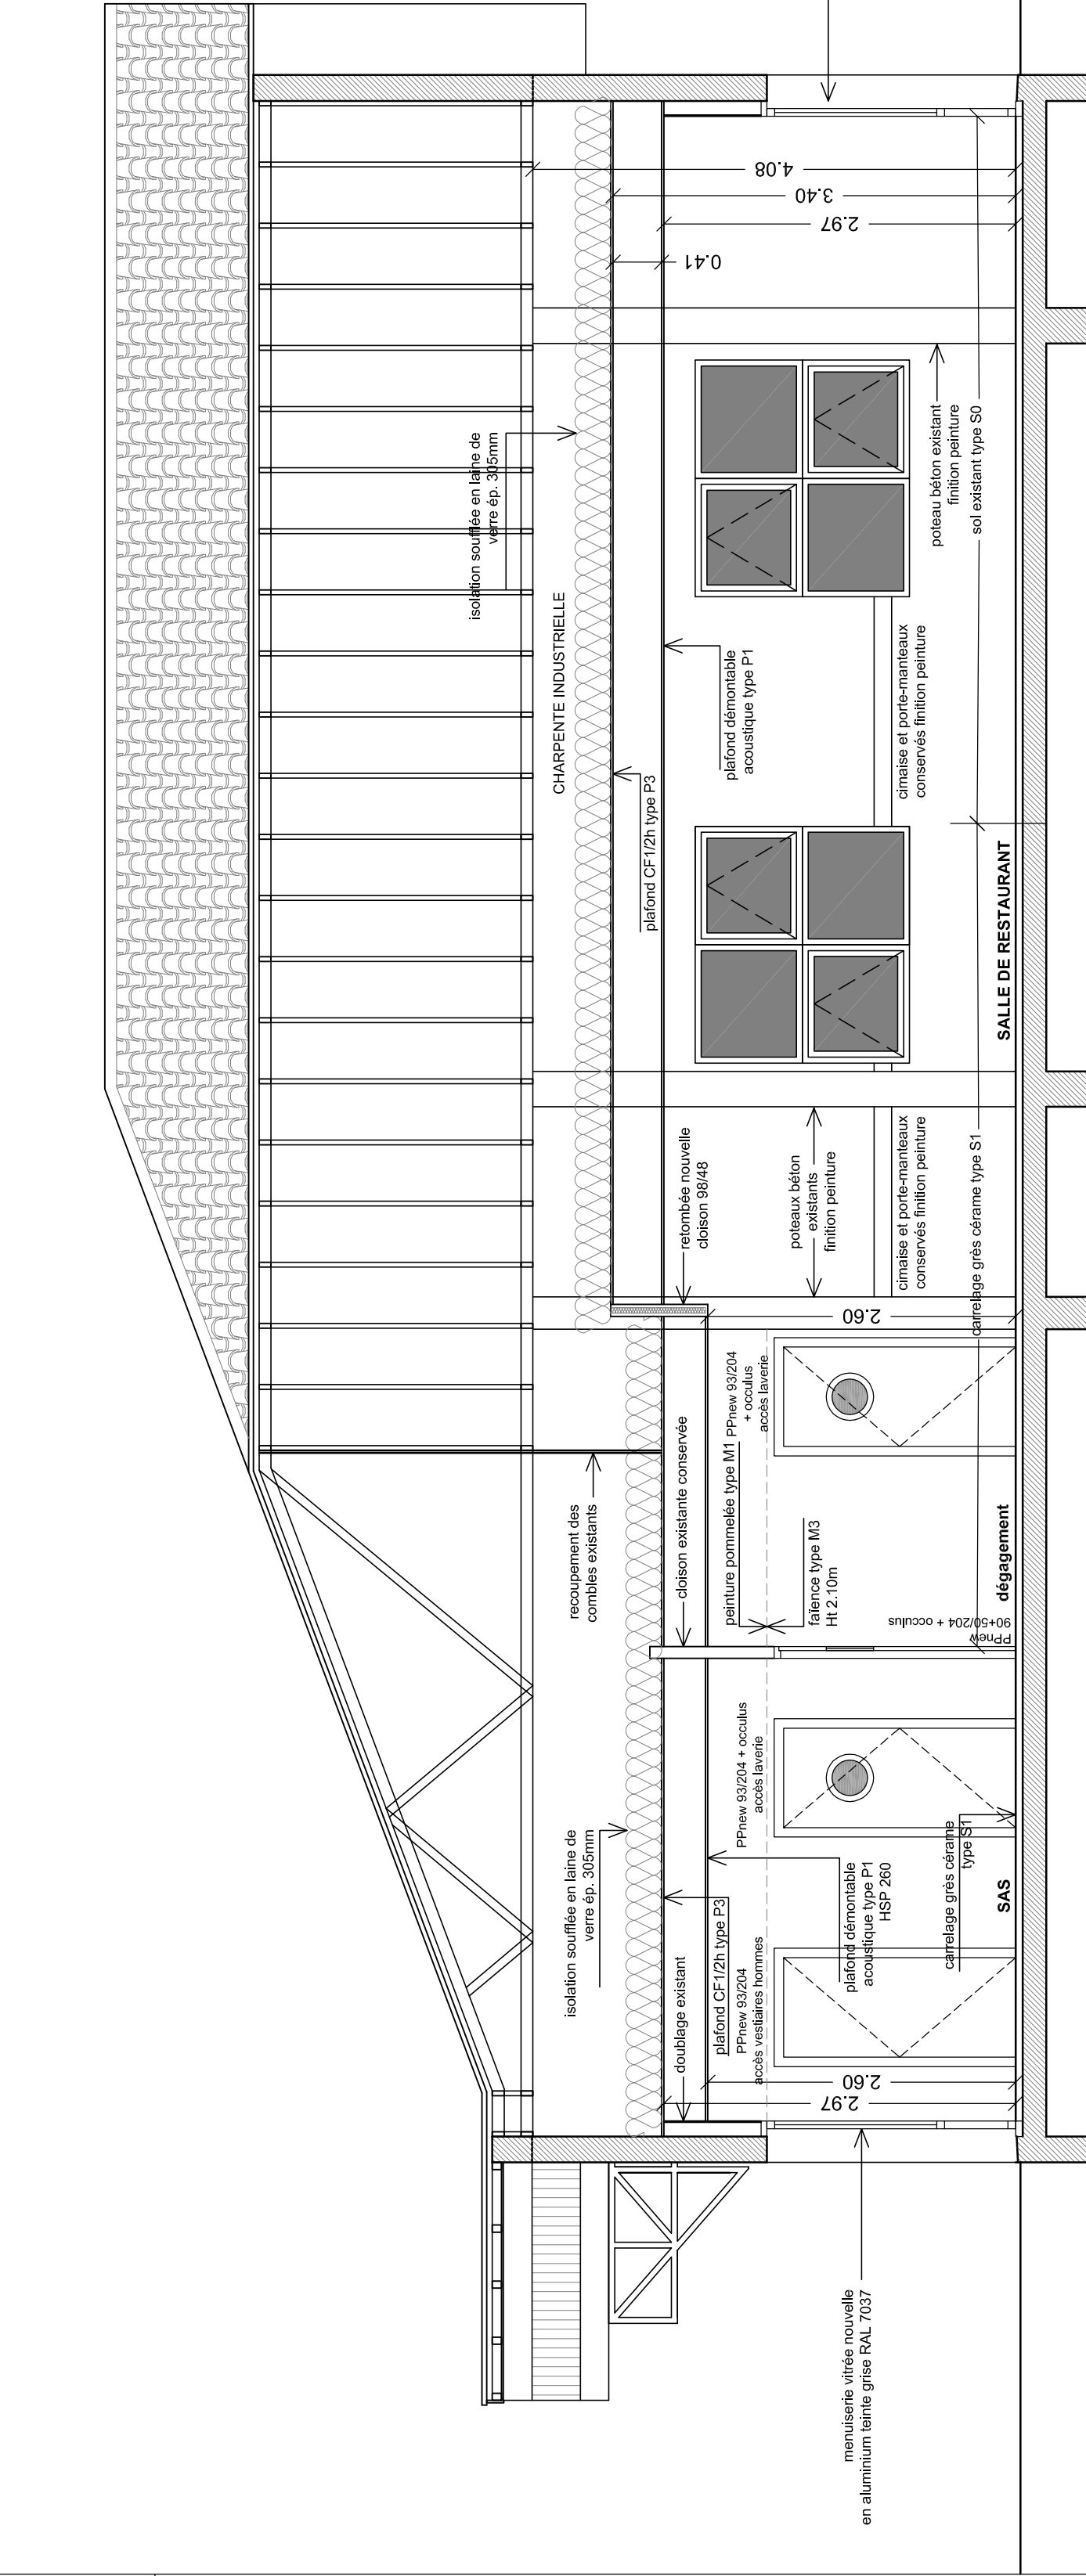


faîtage +7.70BAT

arase +4.08BAT

RDC ±0.00BAT

COUPE DD

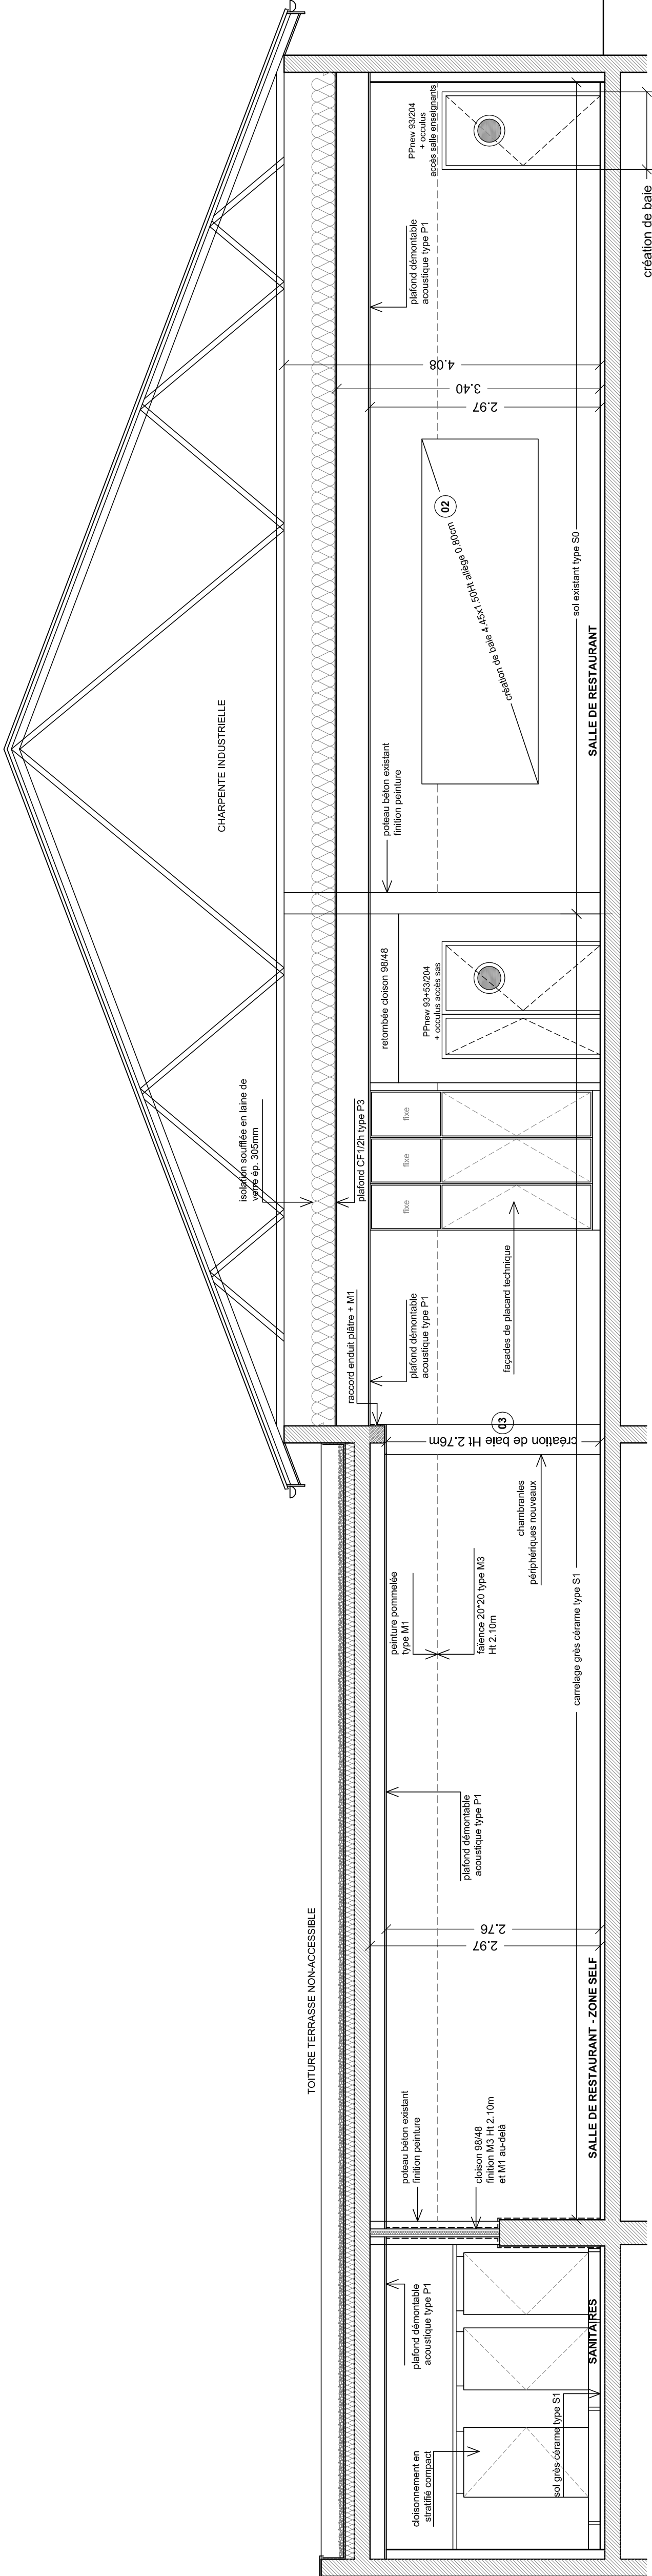

faîtage +7.70BAT


RDC ±0.00BAT

acrotère +3.60BAT

faîtage +7.70BAT

RDC ±0.00BAT

COUPE DD

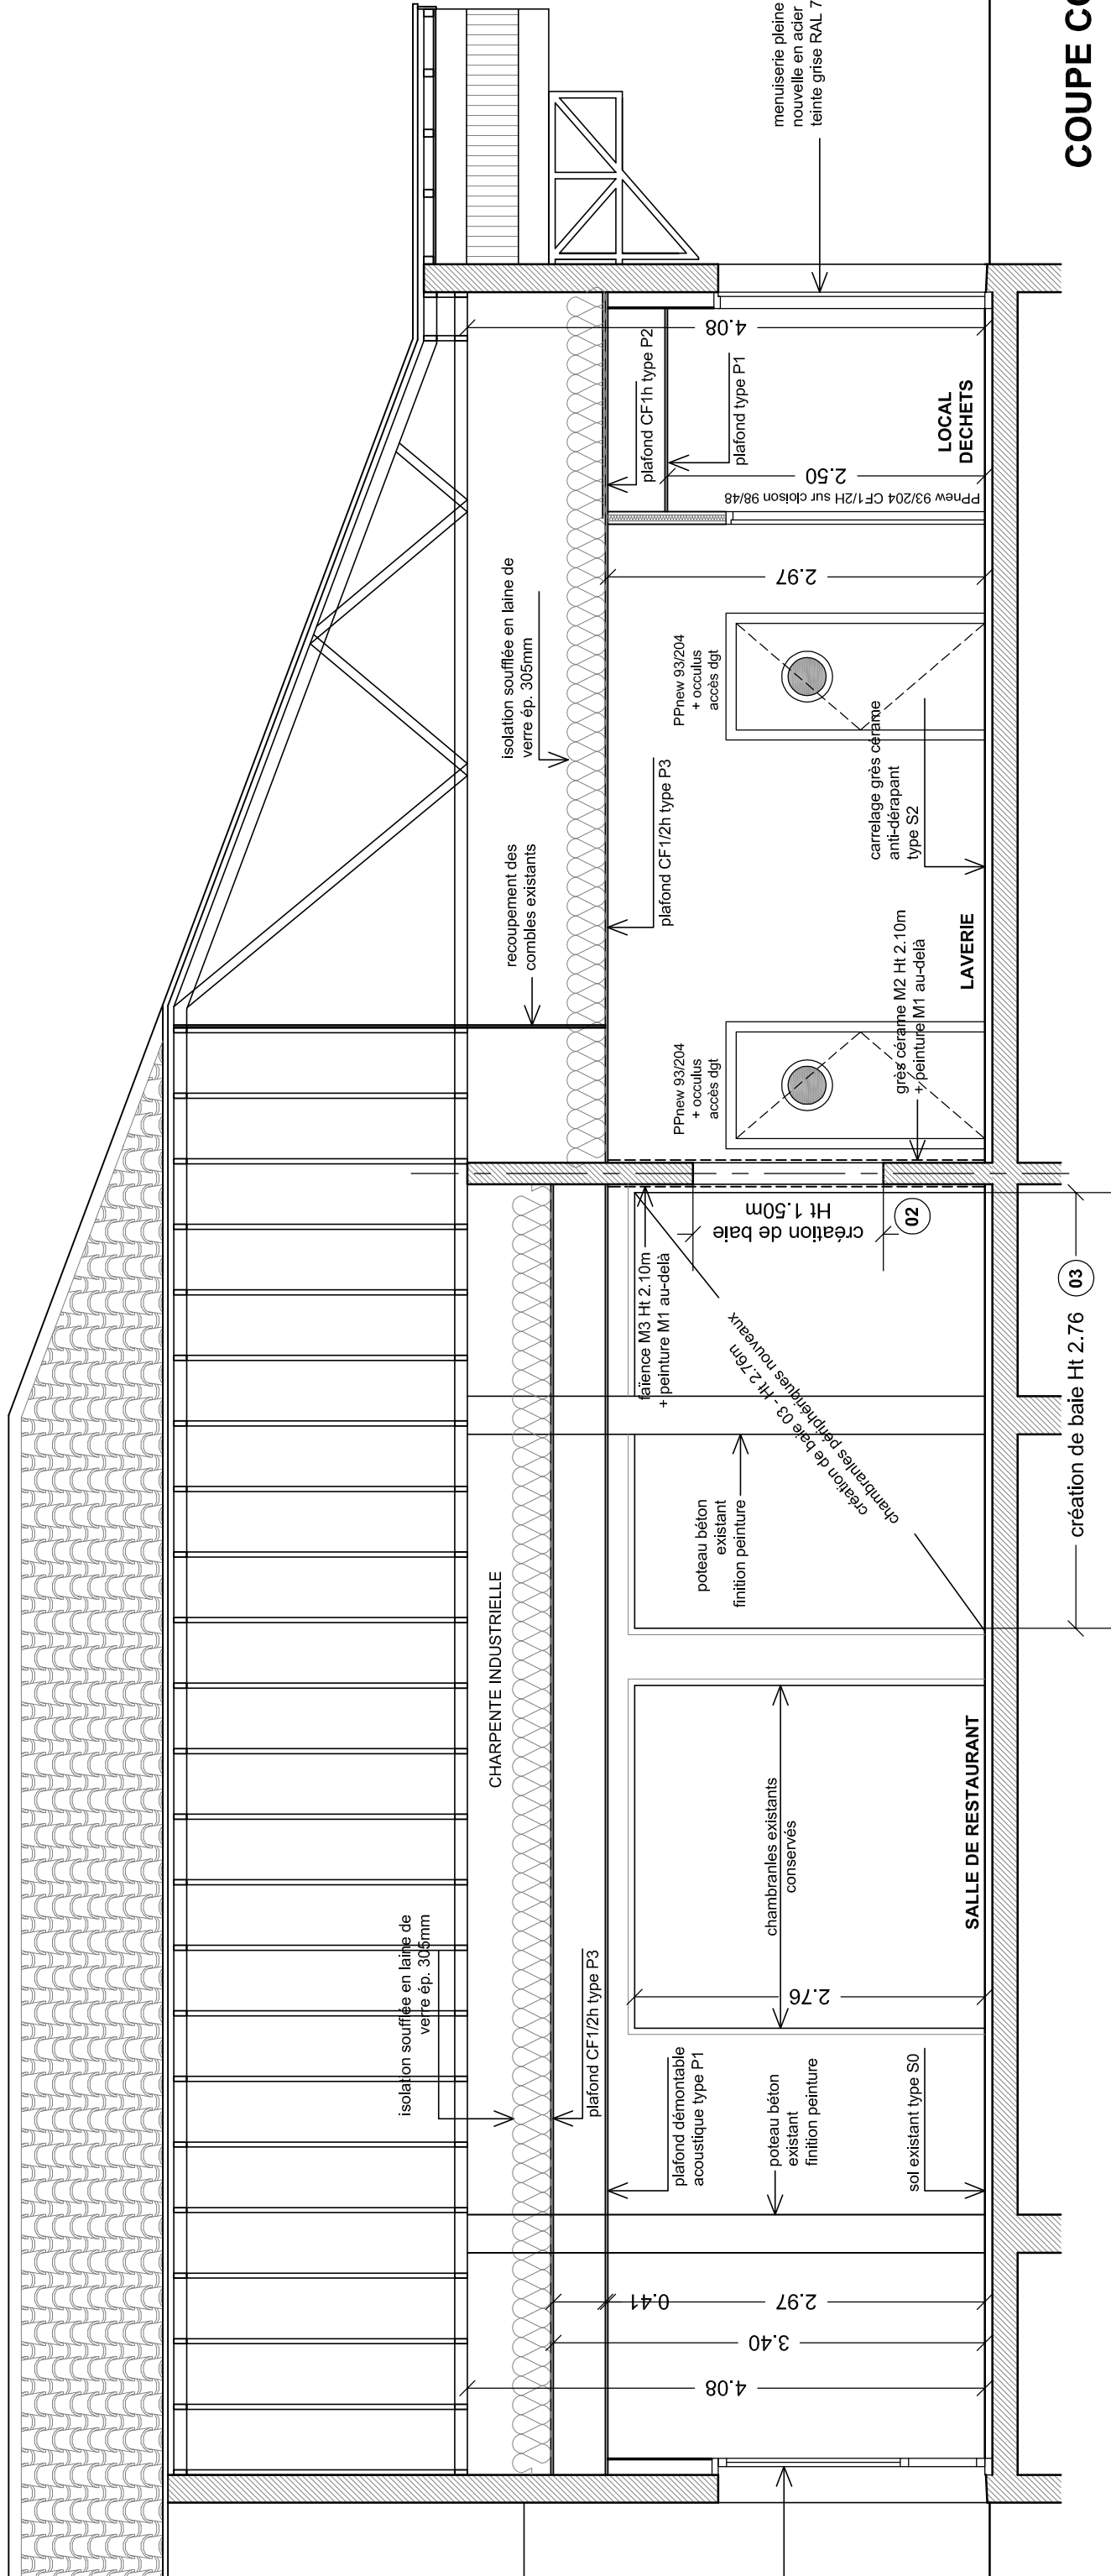

COUPE CC

Département de la Gironde Ville de Mios

Ecole élémentaire "Les Ecoreuils"

RESTRUCTURATION DU RESTAURANT SCOLAIRE

Rue de l'Avenir
33 380 Mios

Maitre d'ouvrage :

Ville de Mios
Place du XI novembre
33 380 Mios

MATRE D'OEUVRE
ATELIER KRIEGER ARCHITECTES
36 rue du 14 Juillet
33 200 La Teste de Buch
05 57 15 15 25

BET THERMIQUE
ENERGIE CONCEPT
Boulevard
33 200 La Teste de Buch
05 56 23 34 32 Fax : 05 56 23 34 72

BET ELECTRICITE
DUPLAN INGENIERIE
1 avenue des Nouveautés
33 200 La Teste de Buch
05 56 32 81 87 Fax : 05 56 32 99 36

COUPES

PRO

coûter :	numéro :	feuille :	dessin :	date :	échelle :
21212	05	21212-PRO	MP / AK	03/12/2014	1/50

Indice :	Date :	Objet des modifications :