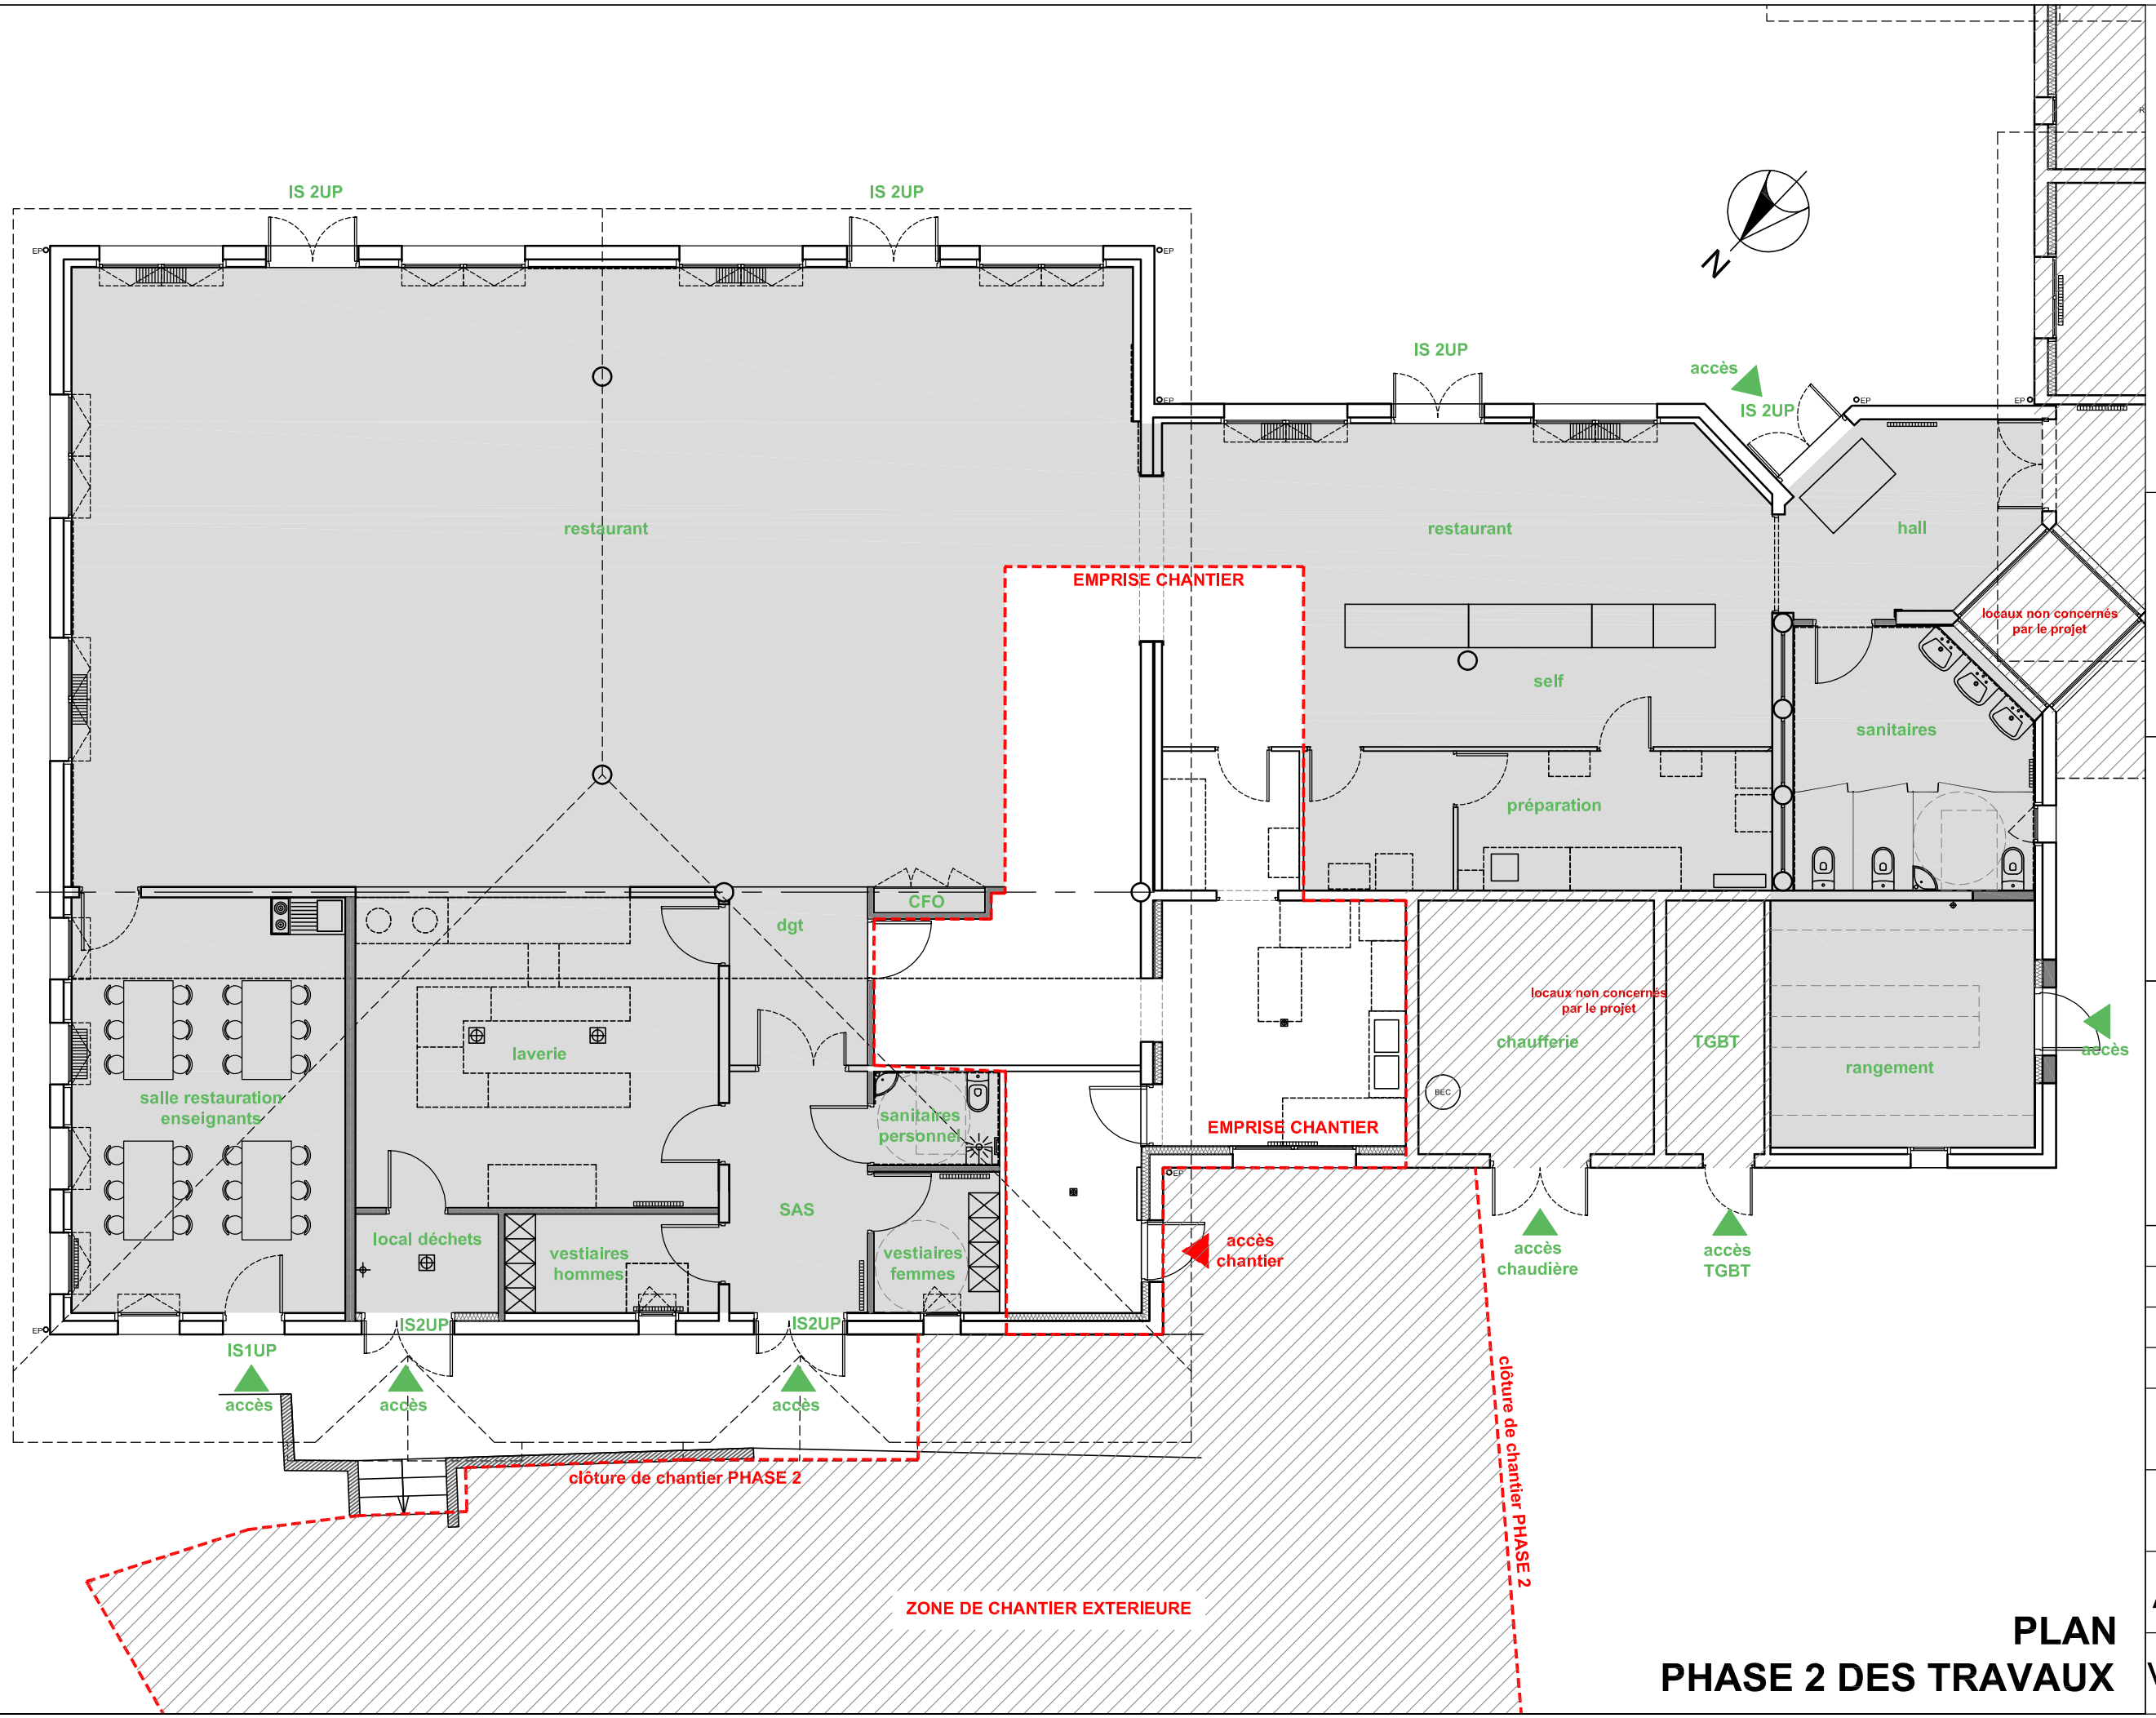

PLAN
PHASE 2 DES TRAVAUX

MAITRE D'OUVRAGE

VILLE DE MIOS

Rue de l'avenir
33 380 Mios

MAITRE D'OEUVRE

ATELIER KRIEGER ARCHITECTES

36, rue du 14 Juillet
33 260 La Teste de Buch
tel 05 57 15 15 25

ECOLE ELEMENTAIRE "LES ECUREUILS"

RESTRUCTURATION DU RESTAURANT SCOLAIRE

Rue de l'Avenir
33 380 Mios

date :	03/12/2014
échelle :	
dessin :	MP / AK
feuille n° :	
N° de dossier	**21212**
	08

DIA	ESQ	APS
APD	PRO	ACT
VISA	DET	AOR