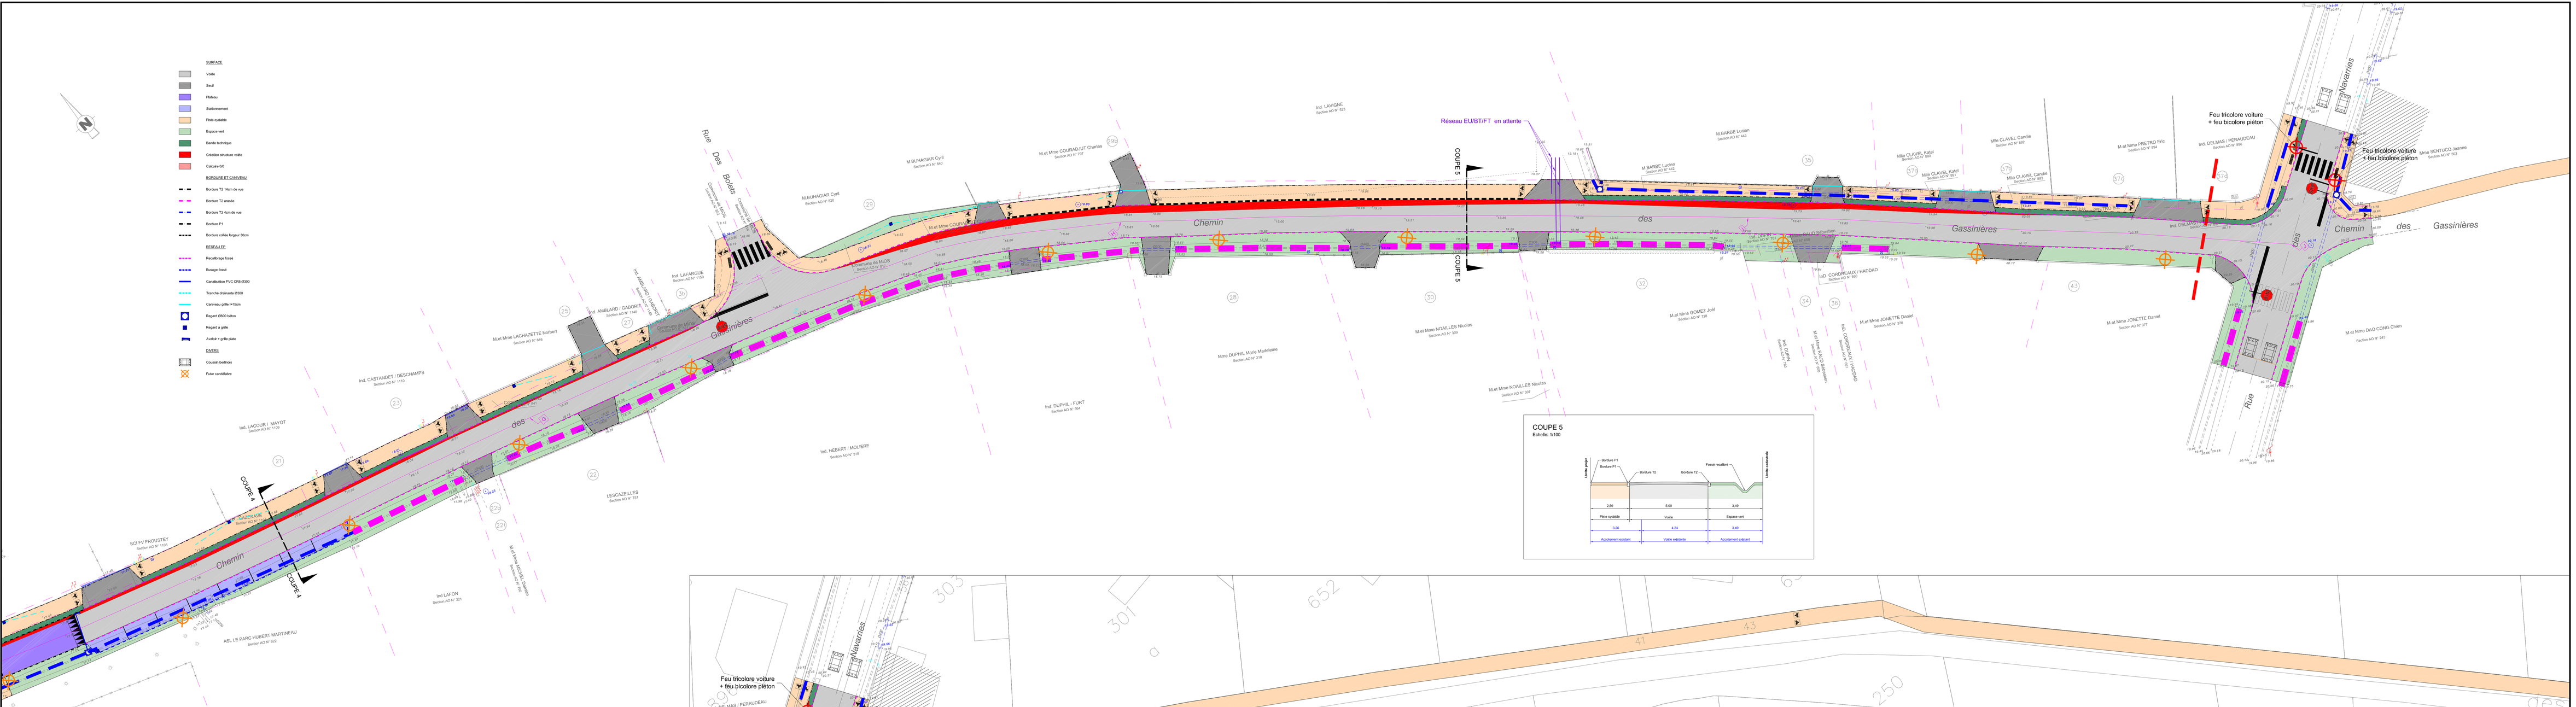

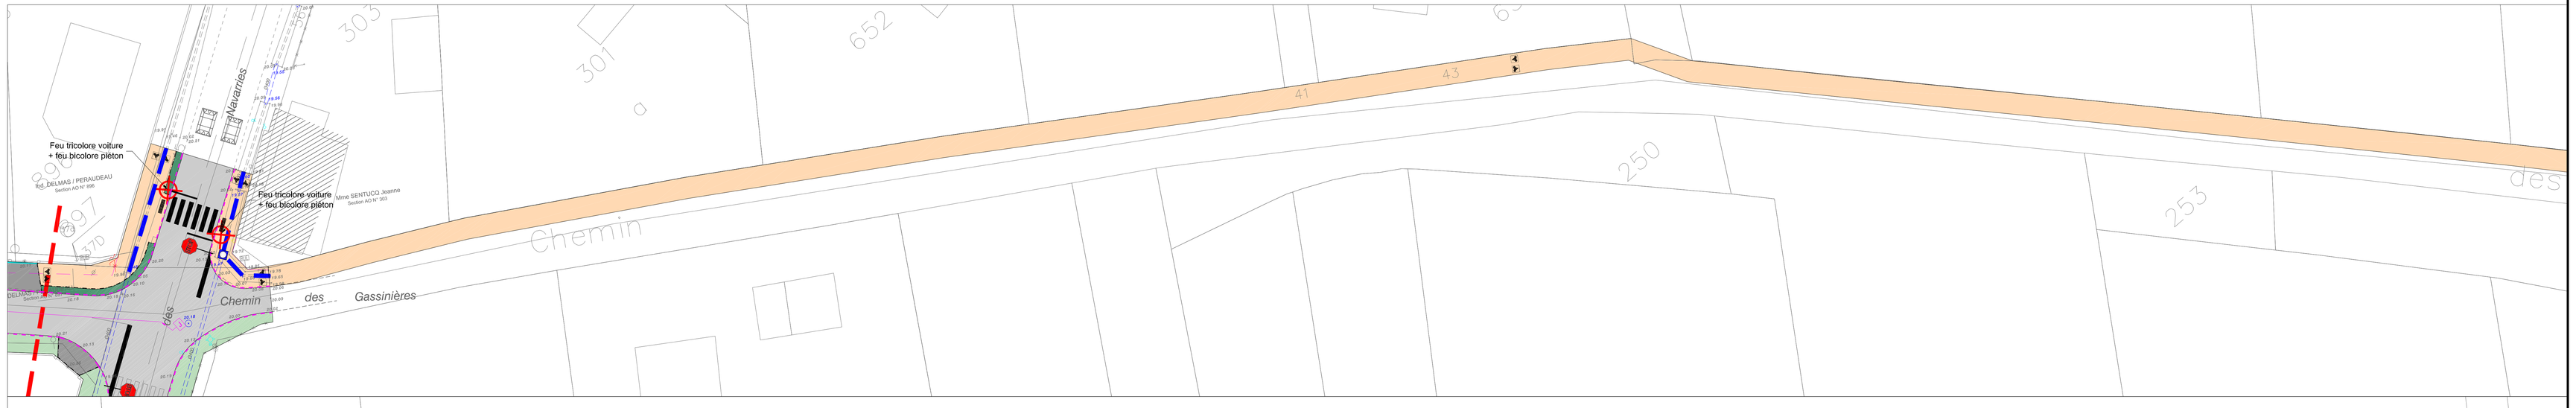

COMMUNE DE MIOS
Aménagement routier
RUE DES GASSINIERES

PLAN DE MASSE 2

MAITRISE D'OUVRAGE

COMMUNE DE MIOS

Place du 11 Novembre
33380 MIOS
Tel : 05 56 26 66 21 - Fax : 05 56 26 41 69

MAITRISE D'OEUVRE

BERCAT Ingénierie & paysage

SAS BERCAT

1, rue André Messager
33400 TALENCE
Tel: 05 56 12 19 19 - Fax: 05 56 39 68 10
@ ingenierie@bercat.fr

Fiche	TYPE	NUMERO	INDICE	ECHELLE	DATE
DCE	*	3.3	*	1/250	07/07/2016