**COMMUNE DE MIOS**
Aménagement routier
RUE DE PEYOT

# PLAN DE MASSE

MAITRISE D'OUVRAGE

**COMMUNE DE MIOS**

Place du 11 Nivembre
33380 MIOS
Tel : 05 56 26 66 21 - Fax : 05 56 26 41 69

MAITRISE D'OEUVRE

BERCAT Ingénierie & paysage

**SAS BERCAT**

1, rue André Messager
33400 TALENCE
Tel: 05 56 12 19 79 - Fax: 05 56 39 68 10
@ ingenierie@bercat.fr

| Fiche | TYPE | NUMERO | INDICE | ECHELLE | DATE |
|---|---|---|---|---|---|
| APS | / | - | - | 1/500 | 06/06/2016 |

| INDICE | DATE | DESIGNATION |
|---|---|---|
| | | |
| | | |
| | | |
| | | |

SURFACE

- Voirie
- Seuil en enrobé
- Seuil en stabilisé calcaire
- Piste cycldable
- Espace vert
- Plateau surélevé

BORDURE ET CANIVEAU

- Bordure T2 arasée
- Bordure T2 14cm de vue
- Bordure P1
- Bordure coulée largeur 30cm

RESEAU EP

- Recalibrage fossé
- Busage fossé
- Caniveau grille
- Regard Ø800 béton
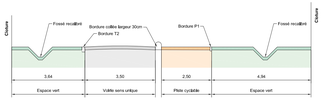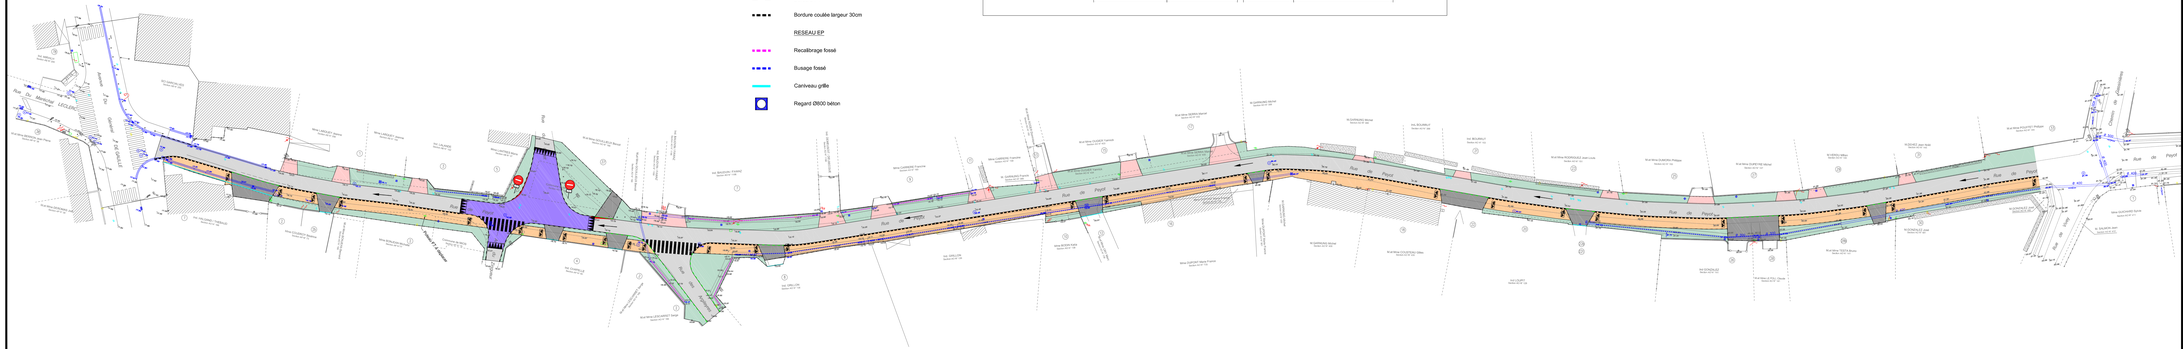
COUPE DE PRINCIPE
Echelle: 1/100