PIECE 3.3 b

TERRES VIVES
ÉCO-DOMAINE DE MIOS

Commune de Mios
Place du 11 novembre
33380 MIOS
Tél : 05 56 26 04 21

MAÎTRE D'OUVRAGE :
Sarl Le Parc du Val de L'Eyre
Concessionnaire
20 Chemin de Petit Bordeaux
33610 CANEJAN
Tél : 06 07 47 10 56 - Fax : 05 56 75 30 69
e-mail : sarl.parc@orange.fr

PLAN PROJET - VOIE & PISTE CYCLABLE

DATE : 02.05.2016	INDICE : 0 - plan projet
PHASE : DCE	
ECHELLE : 1/200	

MAÎTRISE D'OEUVRE :

TROUILLOT HERMEL
Paysagistes
ZI Lou Pérol Bâtiment Iris
33650 MARTILLAC
tél : 05 56 90 91 01
mail : p.moulle@agencehelp.fr

SCP Philippe ESCANDE
Géomètre expert DPLG
40, route de Bordeaux
33650 LA BREDE
tél : 05 56 78 85 40
mail : philippe-escande@wanadoo.fr

Jean Marie BILLA
Architecte DPLG
3, place du général de Gaulle
33650 LA BREDE-MARTILLAC
tél : 05 56 50 03 08
mail : cauzat@wanadoo.fr

Nicolas NOUGIER
Conseil en environnement
35, rue d'Aquagne
33610 CANEJAN
tél : 05 56 40 10 06
mail : contact@canteenougier.com

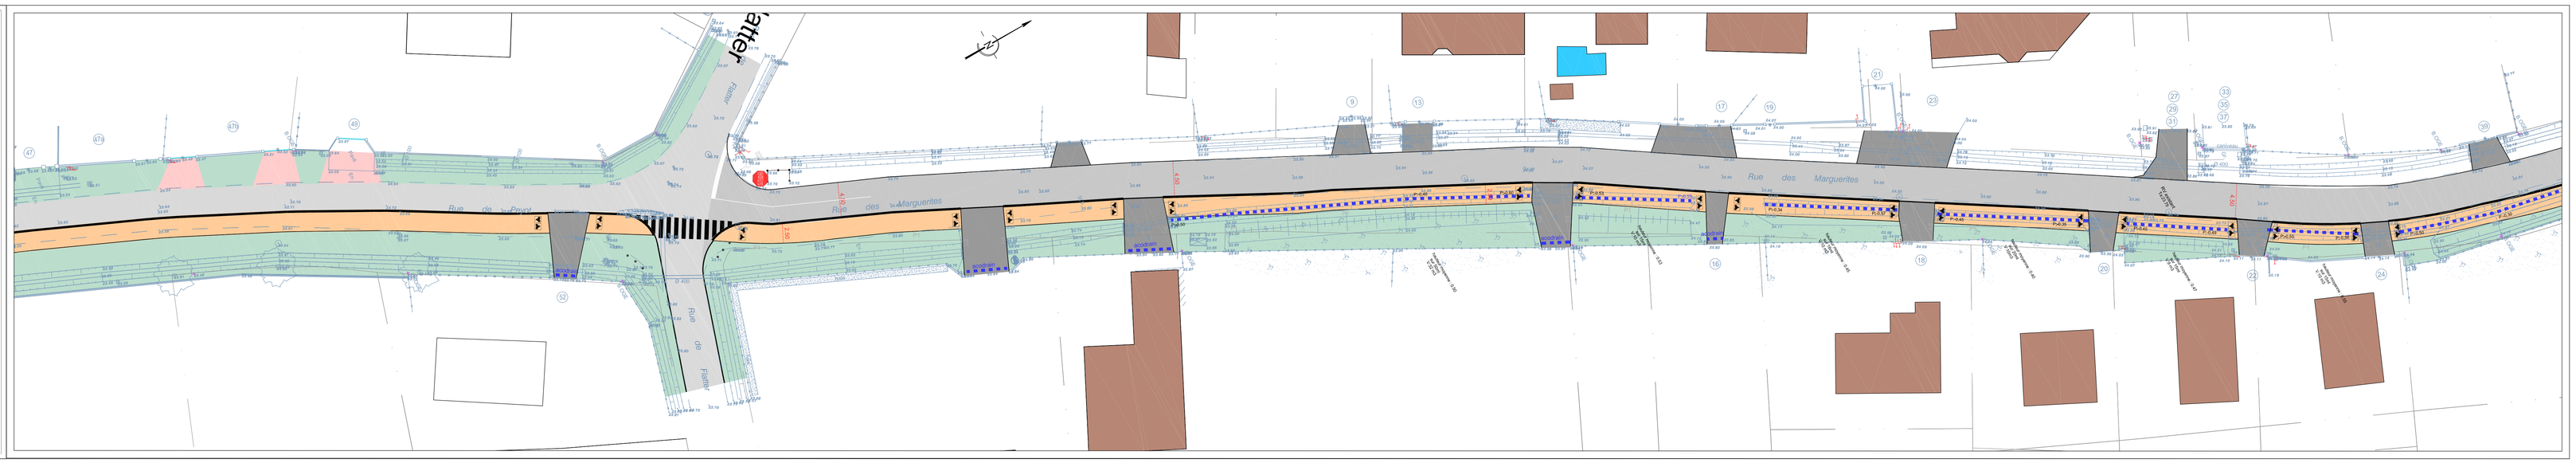
Rue des Marguentes
Rue de Fleur
Rue des Marguentes
Rue des Marguentes
Rue des Marguentes
Rue de Fleur
Rue des Marguentes
Rue des Marguentes
Rue des Marguentes