

SIGNALISATION



Déviation travaux assainissement
Gravitaire



Déviation travaux assainissement
Refoulement




Zone des travaux



Routes barrées en journée (semaine 45 à 50) :

- Rue Ganadure (S. 45, 46 et 47)
- Rue Beneau (S. 45, 46, 47, 48, 49 et 50)
- Impasse Janvier (S. 45, 46, 47, 48, 49 et 50)
- Rue des Batailles Longues (S. 48)
- Route des Ecoles (S. 48, 49 et 50)

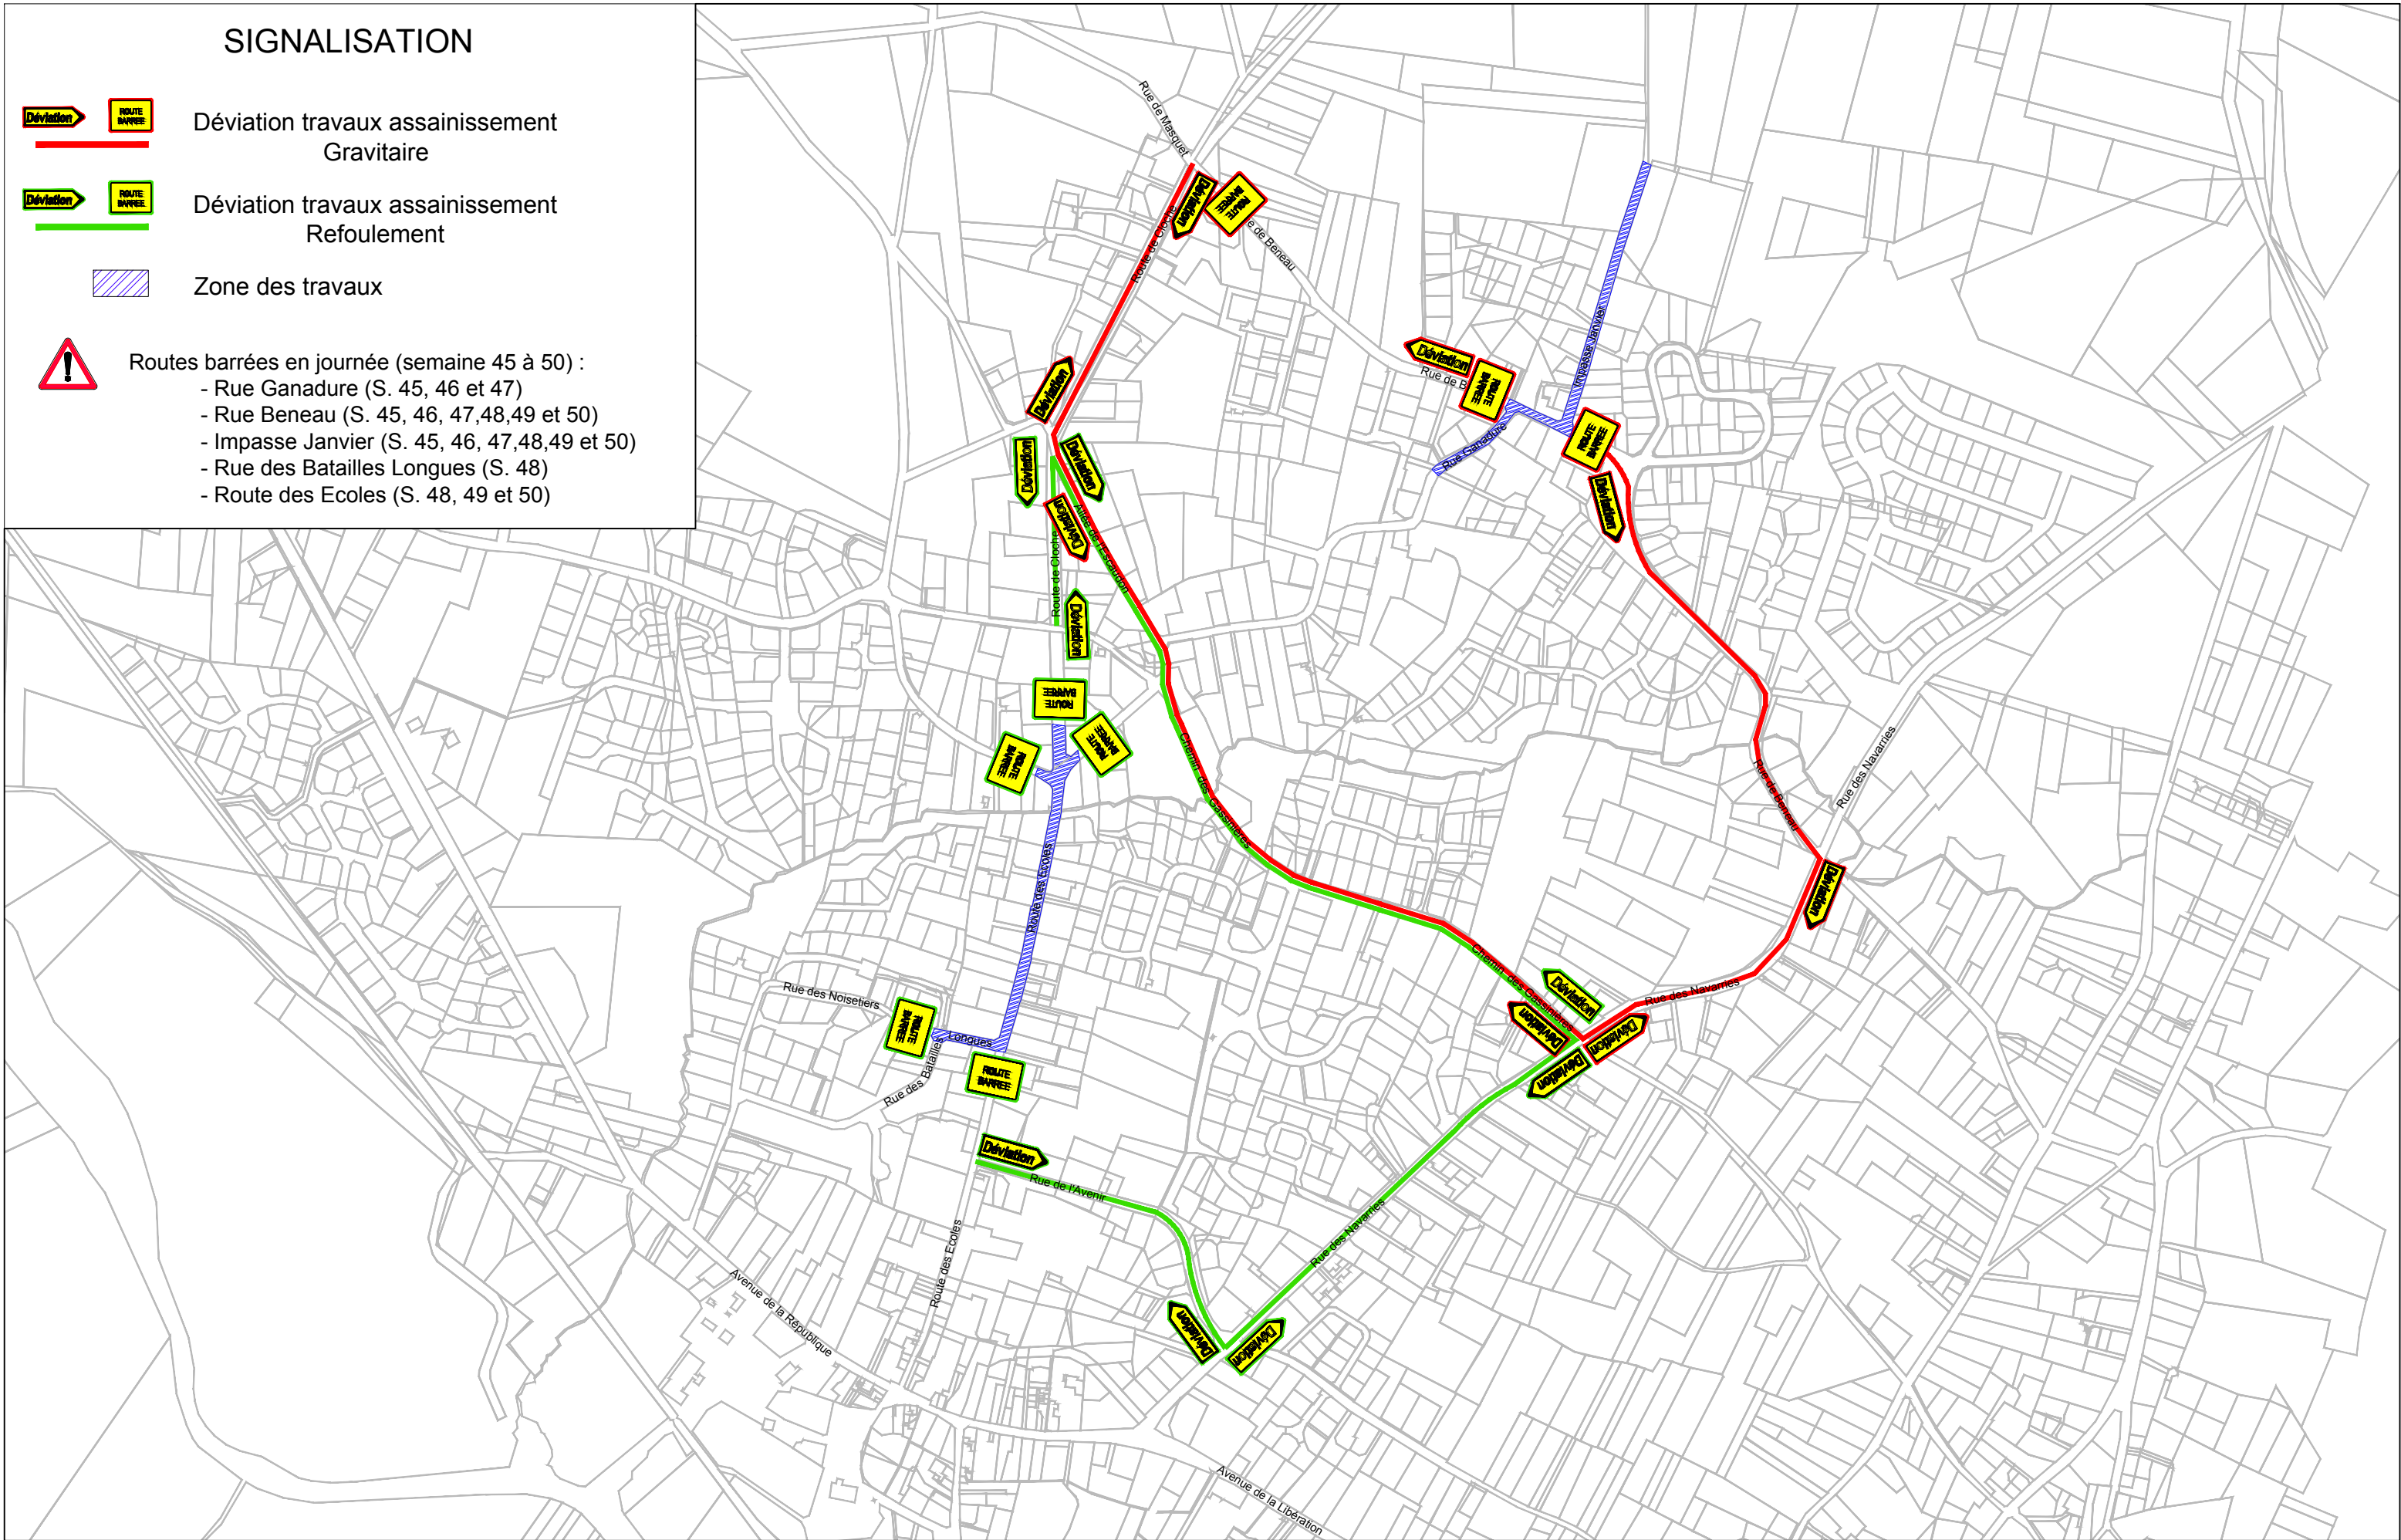


LEVE PAR:			
DESSINE PAR:			
K. MIRDITA			
RESPONSABLE:	IND.	DATE	MODIFICATION
D. REGUEIRA	Format de base : A3	Unité : m	Echelle : 1/7000"

COMMUNE DE MIOS
ZAC TERRES VIVES
PLAN D'EXPLOITATION - VUE EN PLAN



DATE
NOVEMBRE 2017
PHASE
EXPLOITATION
INDICE
A

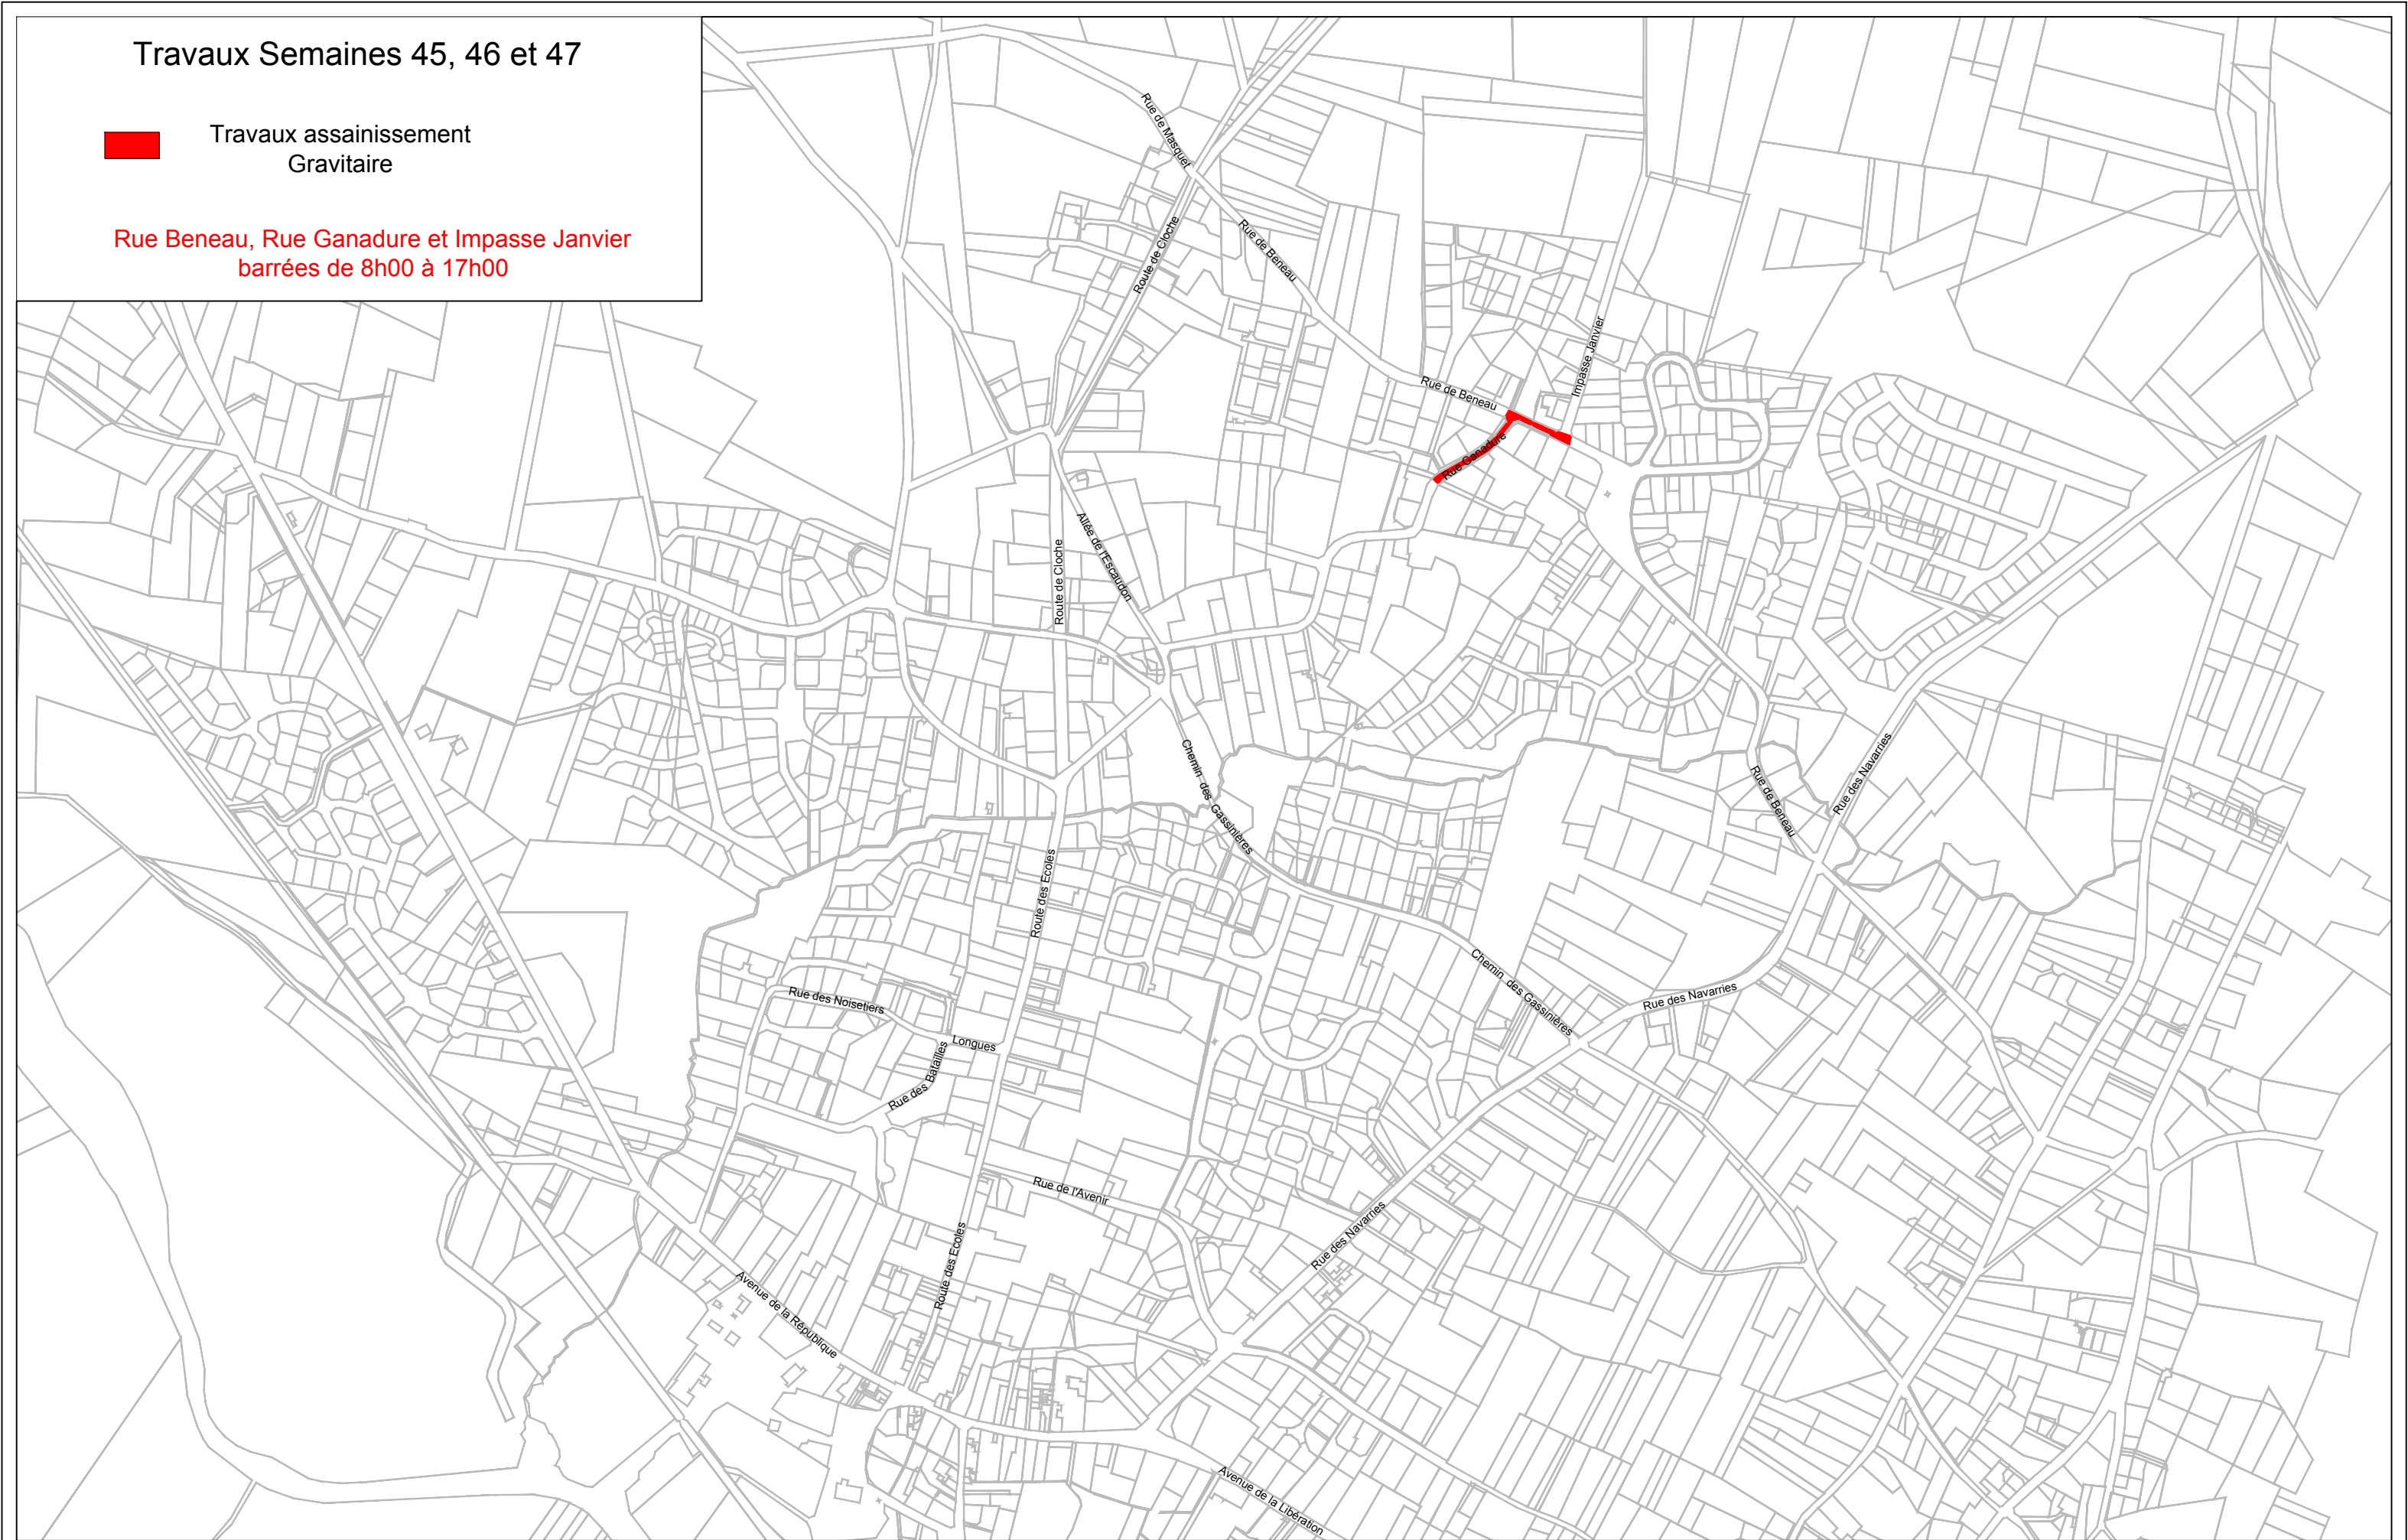

LEVE PAR:			
DESSINE PAR:			
K. MIRDITA			
RESPONSABLE:	A	06/11/2017	Création du document
D. REGUEIRA	IND.	DATE	MODIFICATION
	Format de base : A3	Unité : m	Echelle : 1/7000

COMMUNE DE MIOS
ZAC TERRES VIVES
PLAN D'EXPLOITATION - VUE EN PLAN



DATE
NOVEMBRE 2017
PHASE
EXPLOITATION
INDICE
A


Travaux Semaine 48

Travaux assainissement
Gravitaire

Rue Beneau et Impasse Janvier
barrées de 8h00 à 17h00

Travaux assainissement
Refoulement

Rue des Ecoles et Rue des Batailles Longues
barrées de 8h30 à 17h30

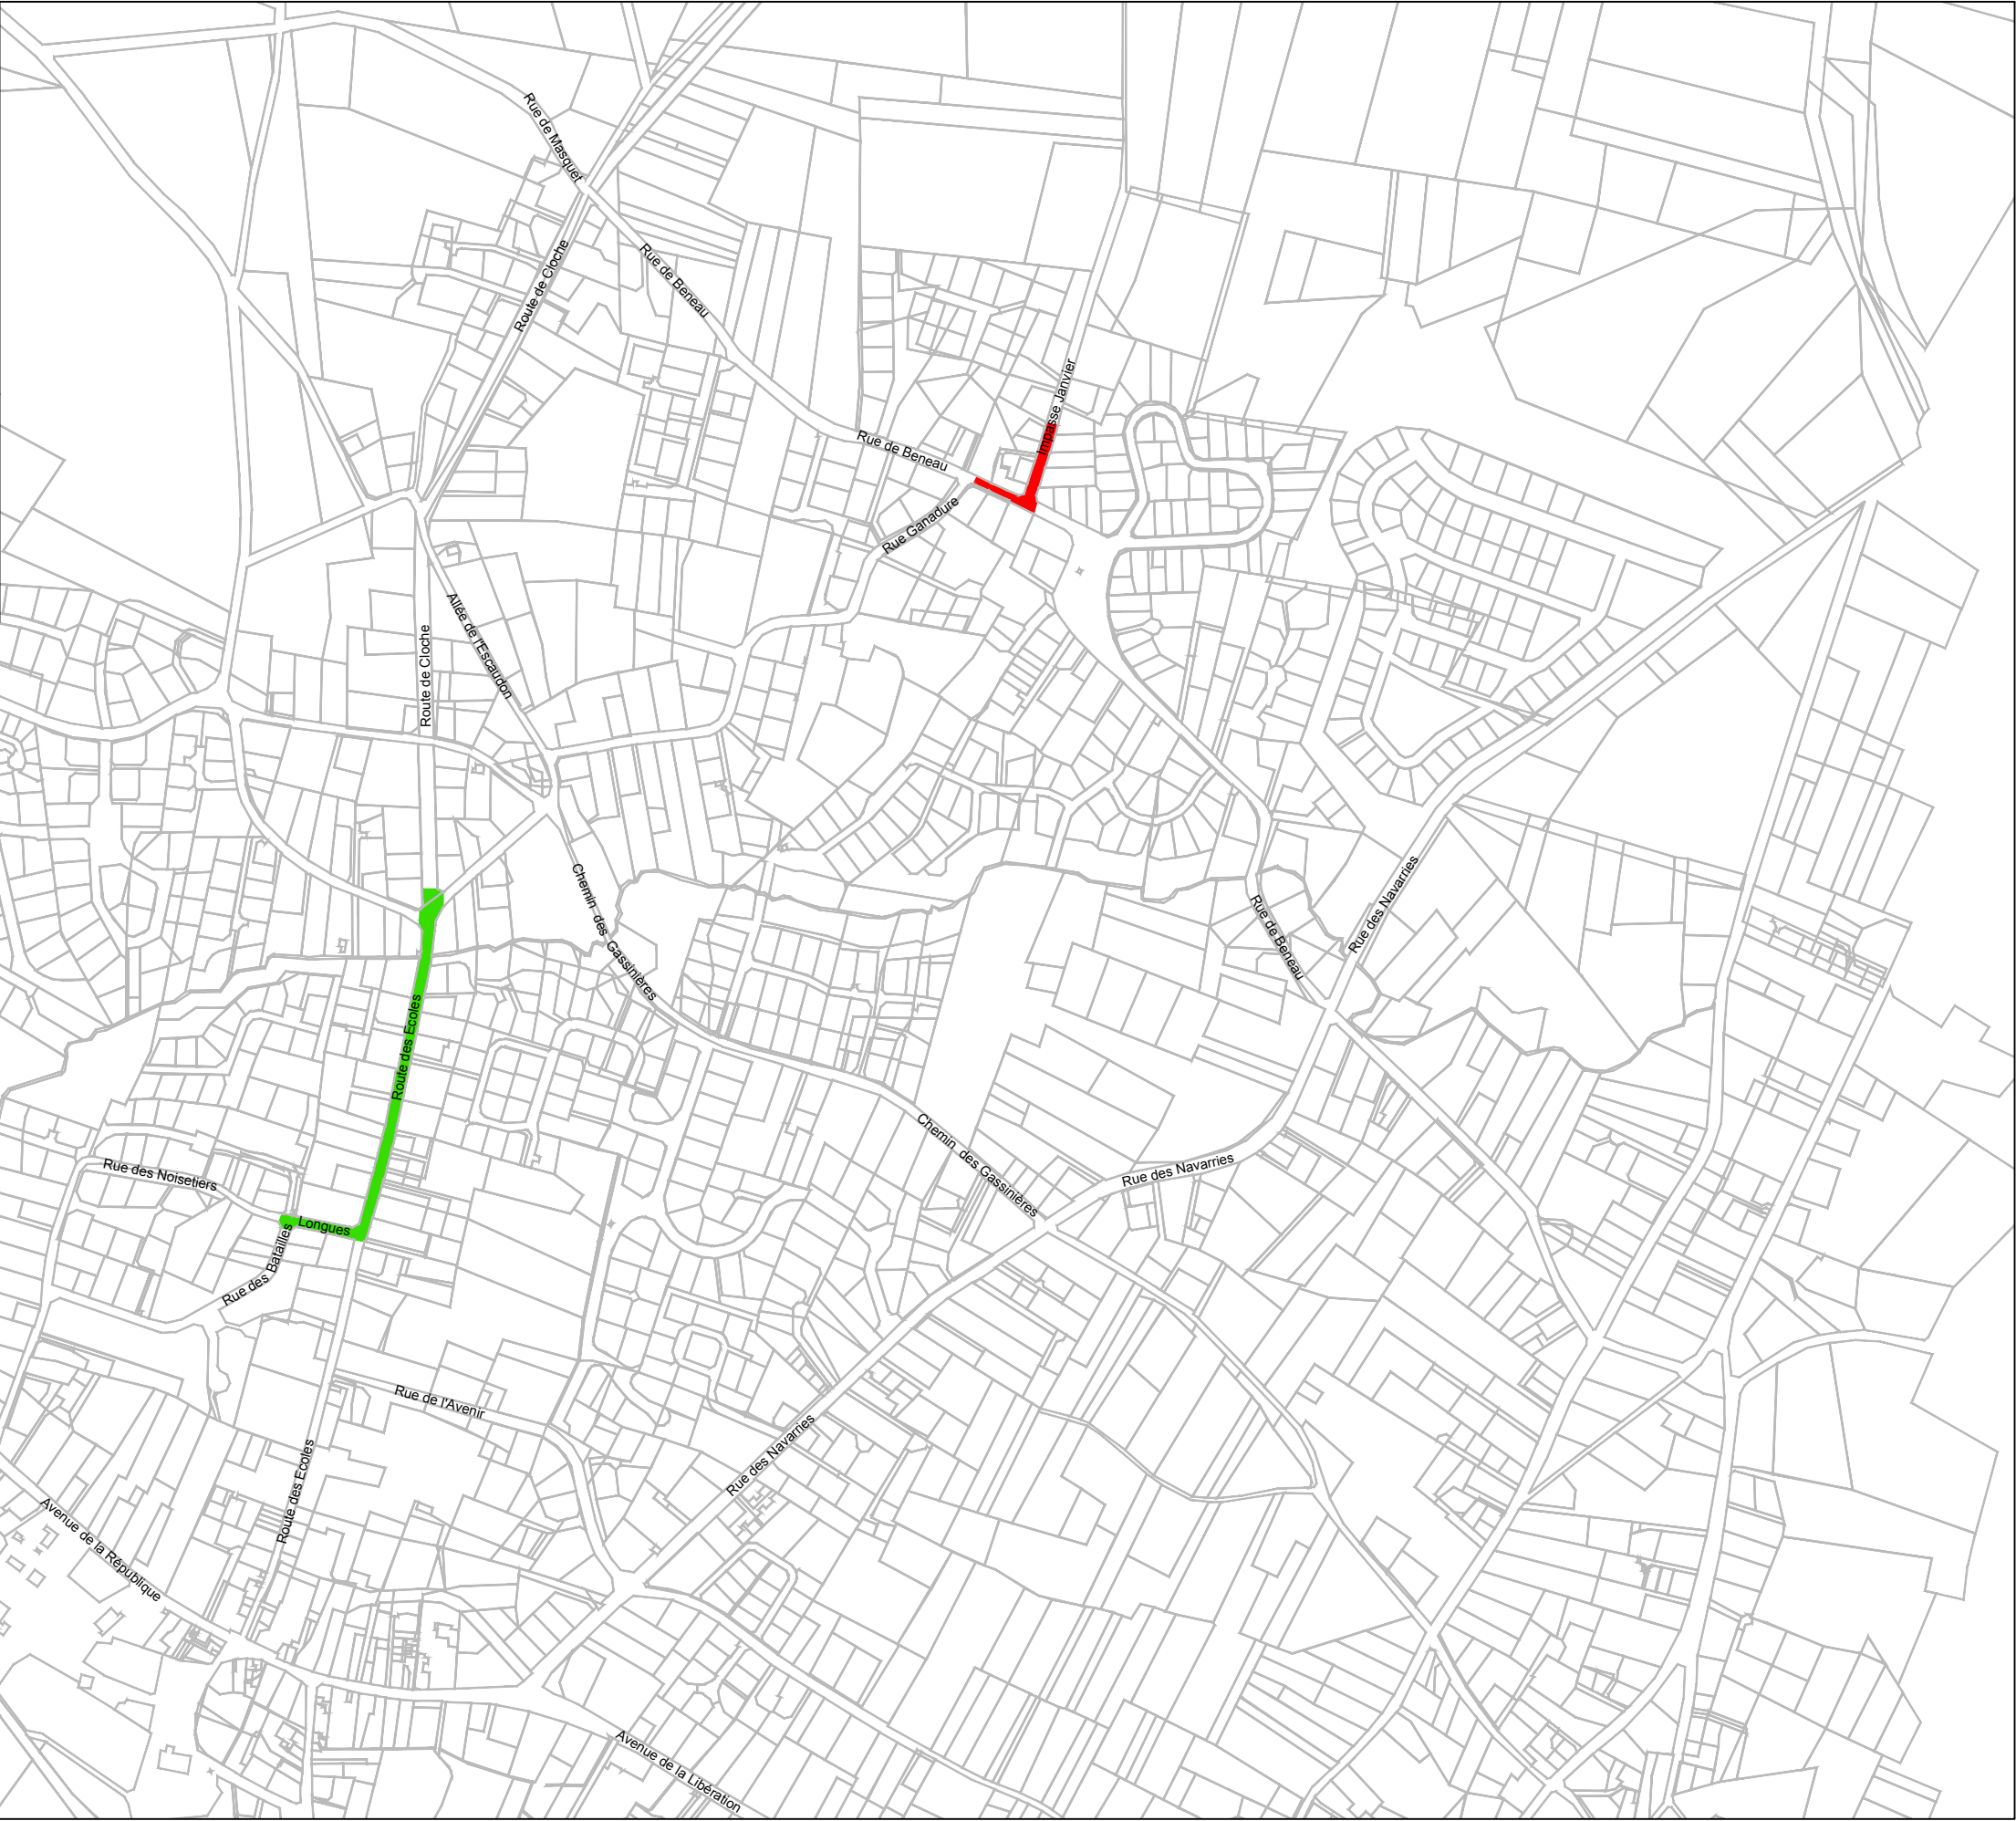


LEVE PAR:			
DESSINE PAR:			
K. MIRDITA			
RESPONSABLE:	A	06/11/2017	Création du document
D. REGUEIRA	IND.	DATE	MODIFICATION
	Format de base : A3	Unité : m	Echelle : 1/7000

COMMUNE DE MIOS
ZAC TERRES VIVES
PLAN D'EXPLOITATION - VUE EN PLAN



DATE
NOVEMBRE 2017
PHASE
EXPLOITATION
INDICE
A

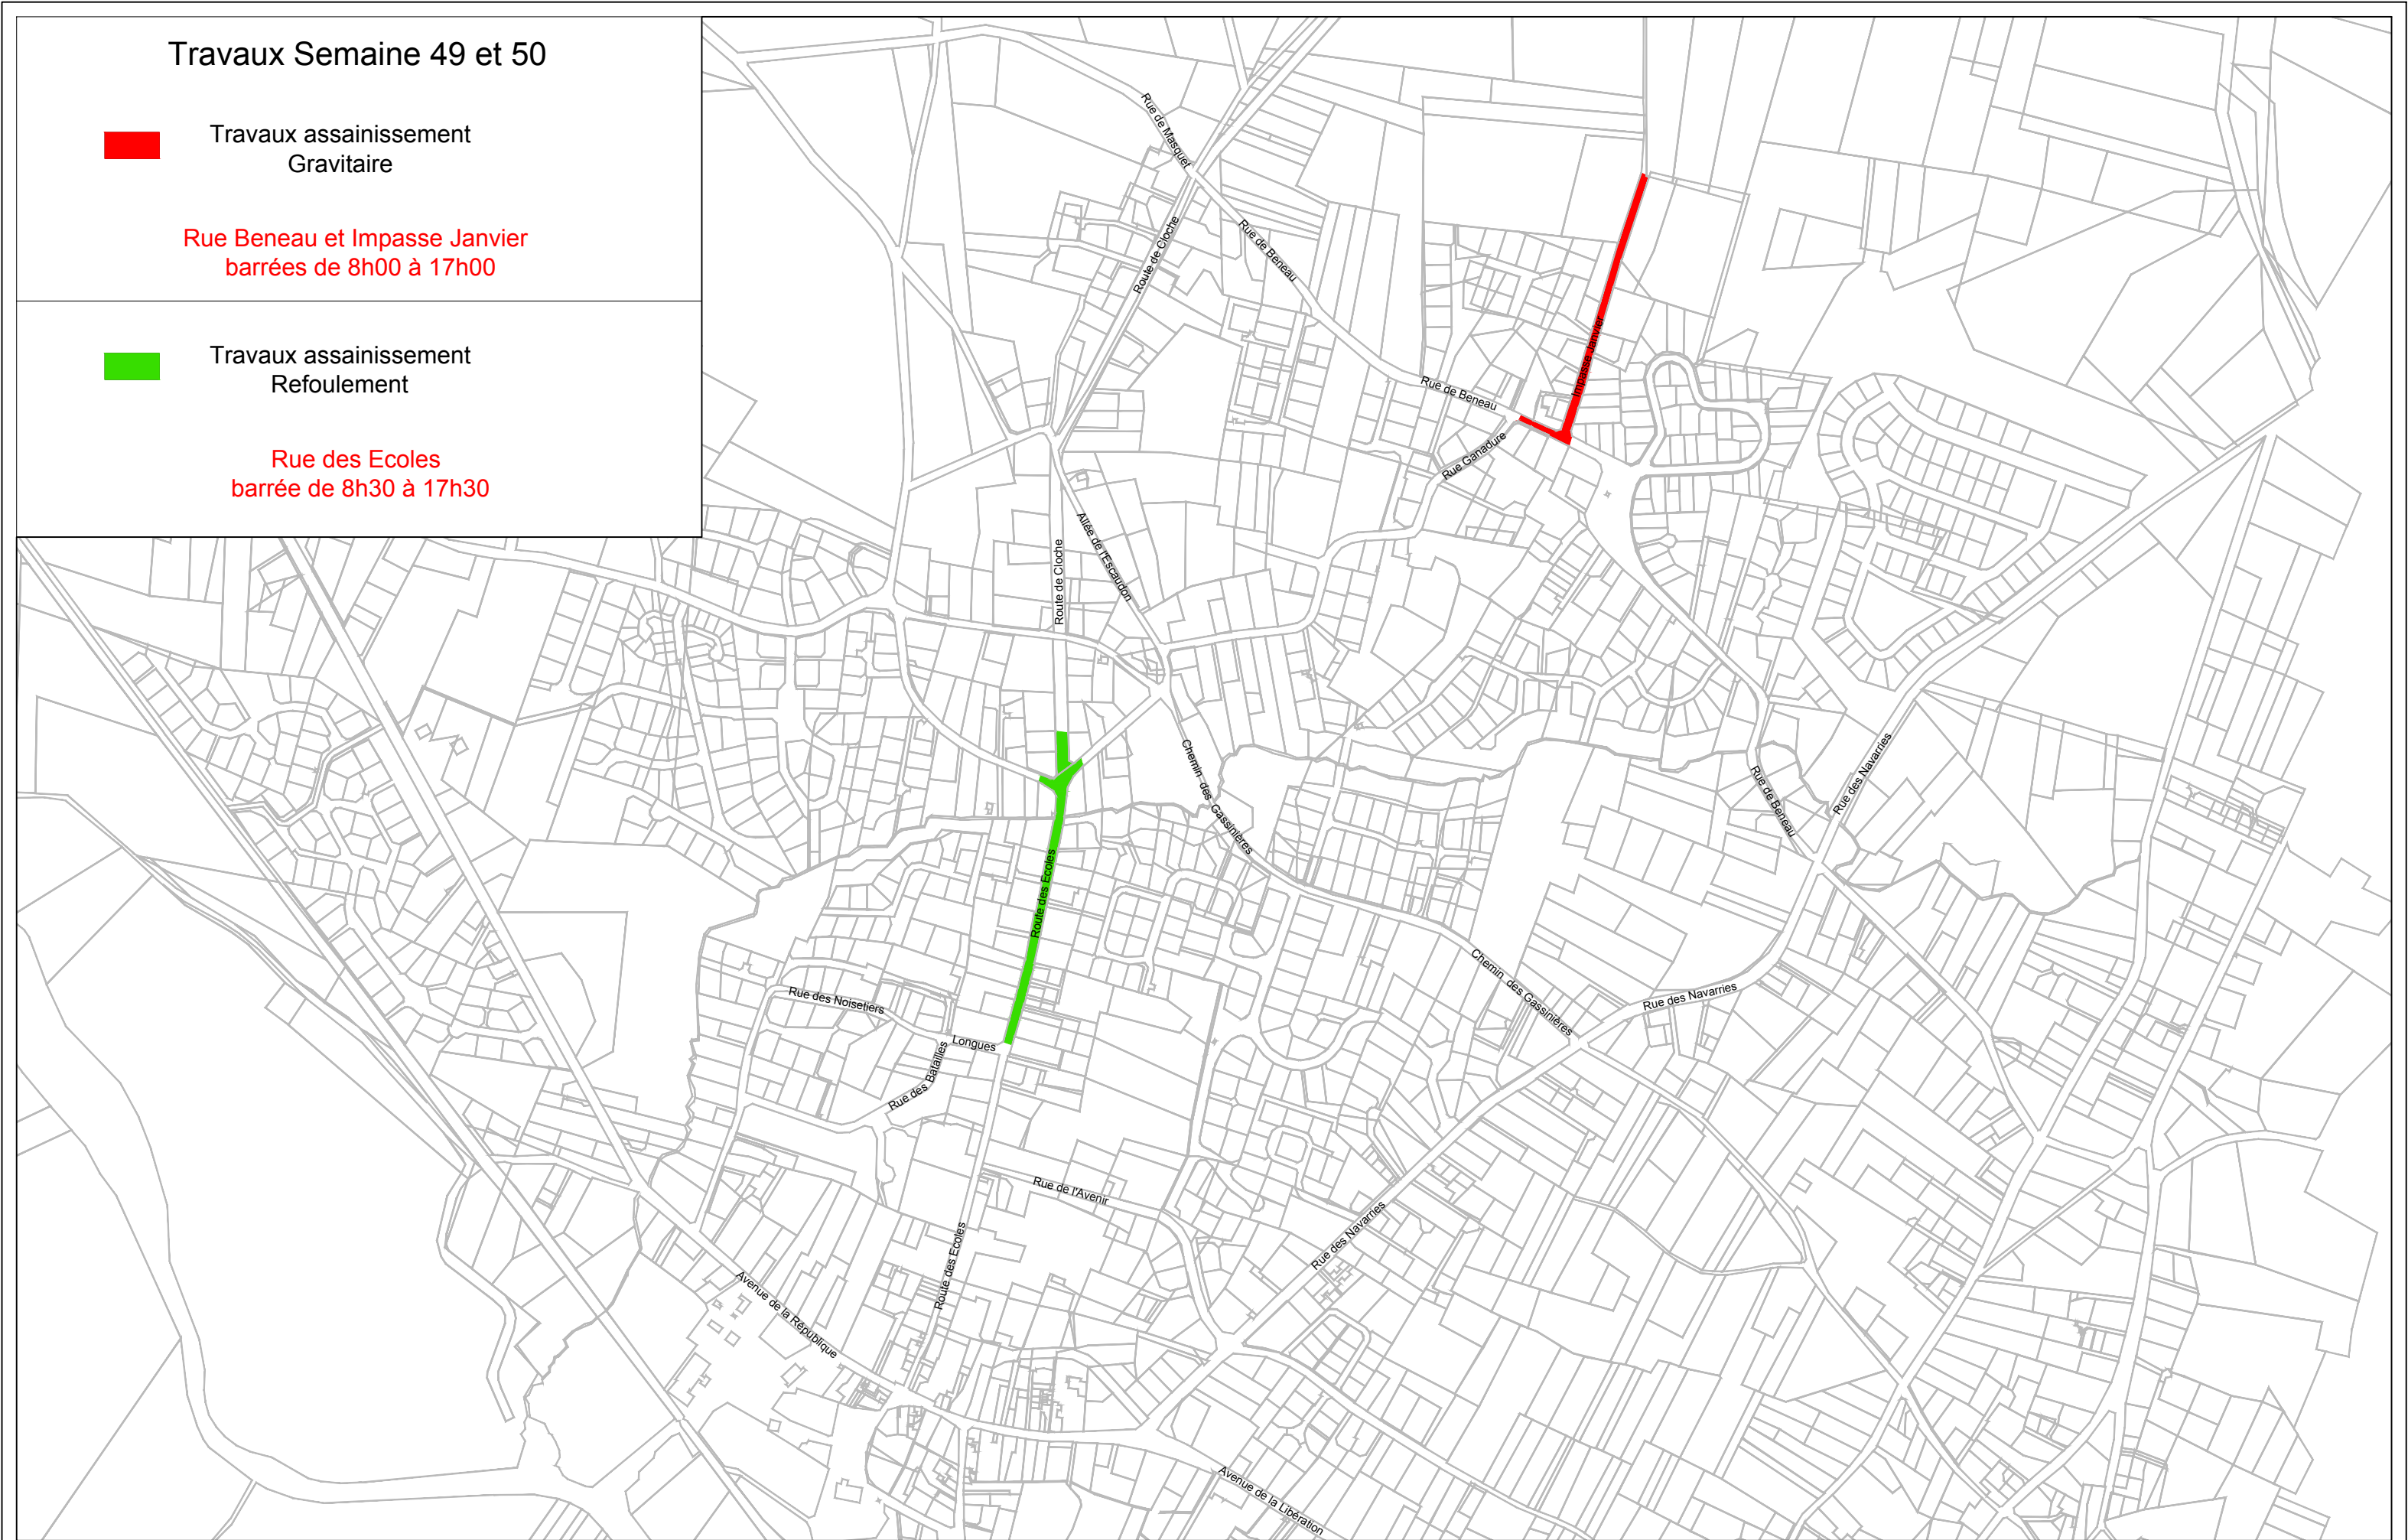

LEVE PAR:			
DESSINE PAR:			
K. MIRDITA			
RESPONSABLE:	A	06/11/2017	Création du document
	IND.	DATE	MODIFICATION
D. REGUEIRA	Format de base : A3	Unité : m	Echelle : 1/7000"

COMMUNE DE MIOS
ZAC TERRES VIVES
PLAN D'EXPLOITATION - VUE EN PLAN



DATE
NOVEMBRE 2017
PHASE
EXPLOITATION
INDICE
A