

COMMUNE DE MIOS
Aménagement routier

PLAN DE MASSE

MAITRISE D'OUVRAGE
COMMUNE DE MIOS
Place du 11 Novembre
33380 MIOS
Tel : 05 56 26 66 21 - Fax : 05 56 26 41 69



MAITRISE D'OEUVRE

BERCAT

Ingénierie & paysage

SCOP ARL BERCAT
10, avenue Roger Lapébie, bâtiment A
33140 VILLENAVE D'ORNON
Tél: 05 56 12 16 79
@ingenierie@bercat.fr

Fiche	TYPE	NUMERO	INDICE	ECHELLE	DATE
DCE	-	3.3	A	1/500	08/11/2019
A	08/10/2019	Version initiale			

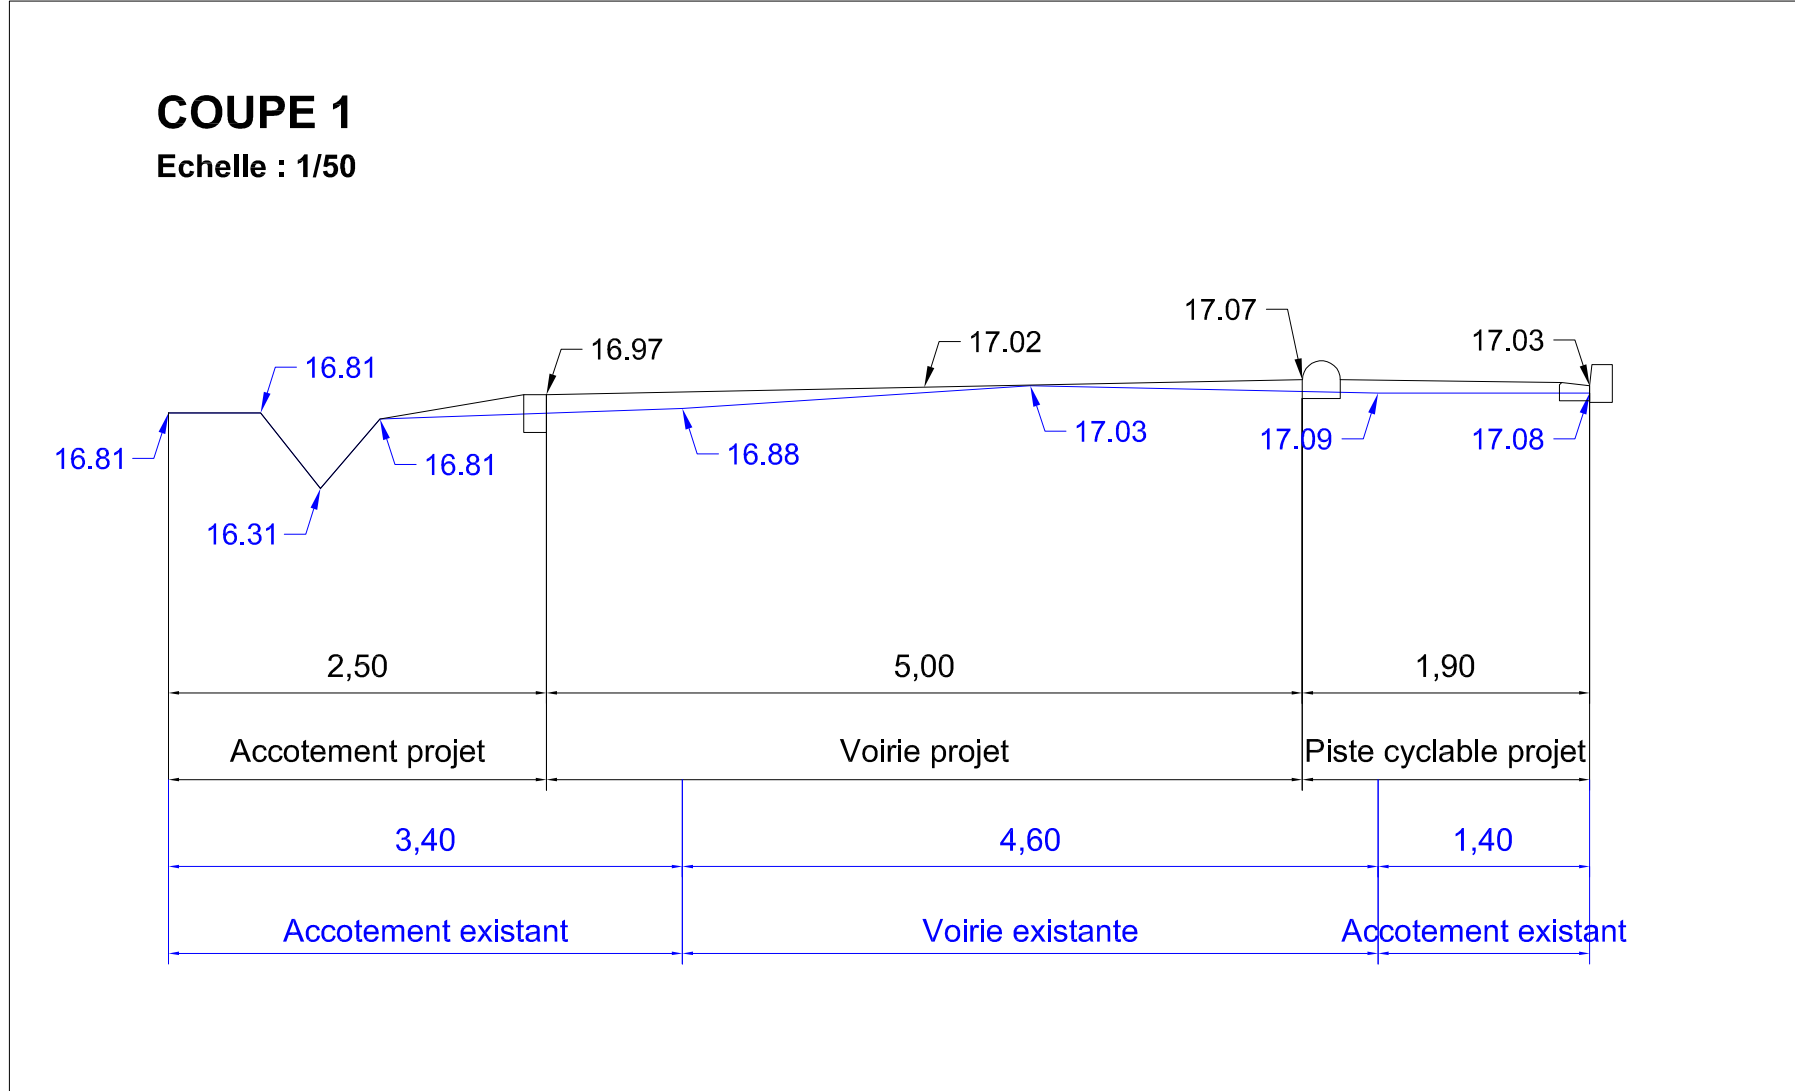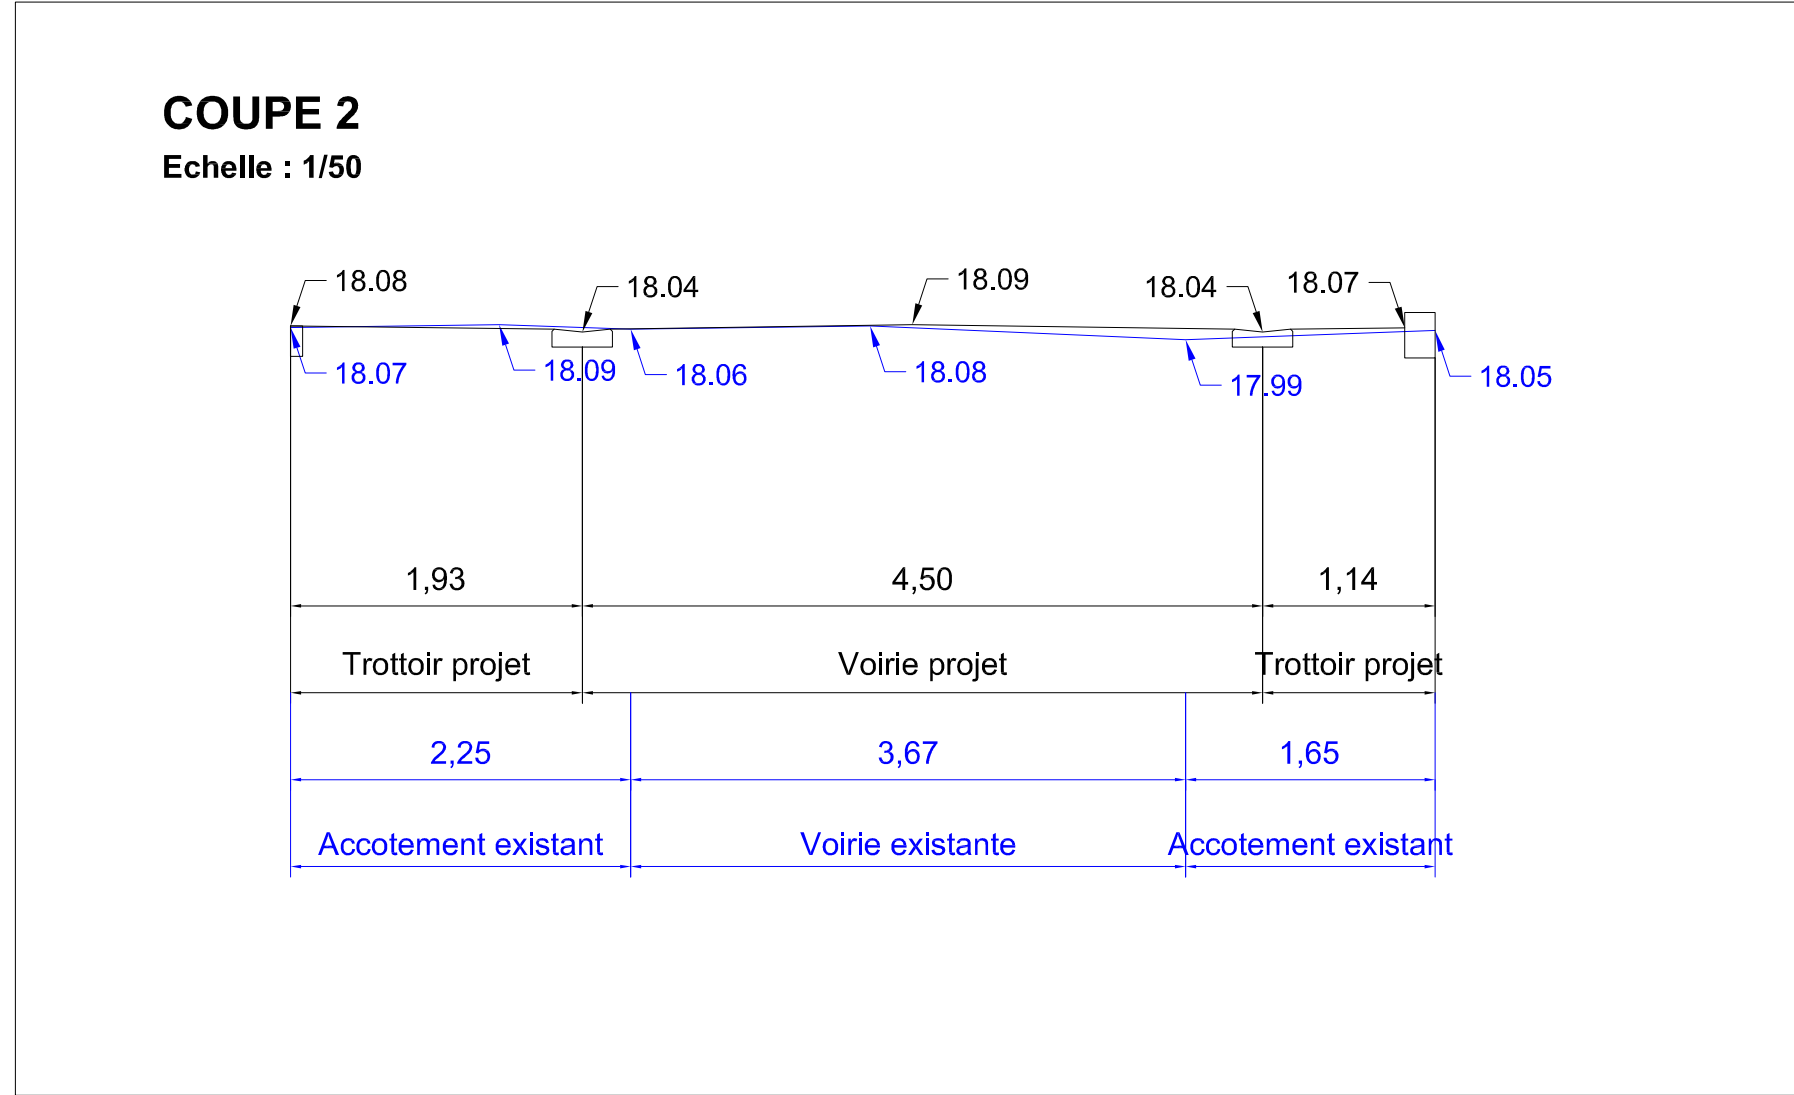

- SURFACE**
- Voirie en enrobé
 - Déclat en enrobé
 - Piste cyclable en enrobé
 - Piste cyclable en béton
 - Trottoir en enrobé
 - Espace vert
 - Bande technique profil
 - Création structure voie (largement)
- BORDURE ET CANIVEAU**
- Bordure T2
 - Bordure CR2
 - Caniveau double CC1
 - Bordure P2
- GRISSE**
- Mur de soutènement (hauteur <100cm)
 - Mur de soutènement (hauteur >100cm)