

- EXT.

maçonnerie existante
- INT.

maçonnerie en briques creuses + complexe intérieur isolant
- EXT.

épaisseur 100mm
+ enduit extérieur finition écaillée teinte alio existant
- INT.

cloison existante conservée
- cloison en plaques de plâtre type 98/48
- (S0)

carrelage existant
- (S1)

carrelage nouveau
- (P0)

plafond existant rampant en voliges bois (droit dans sanitaires et kitchenette)
- (P1)

plafond rampant en voliges bois
- (P2)

faux plafond démontable 600/600
- (M0)

mur existant
- (M1)


peinture acrylique satinée
- (M2)

faïence murale

| | |
|---|---------------|
| Département de la Gironde | Ville de MIOS |
| PROJET D'EXTENSION DU CLUB DU 3ème AGE | |
| Allée de la plage 33 380 MIOS | |
| Maître d'ouvrage : | |
| Ville de Mios Place du XI Novembre 33 380 MIOS | |
| Maître d'œuvre | |
| cabinet Krüger architectes 36, rue du 14 Juillet 33 280 LA TESTE DE BUCH tél : 05 57 15 15 25 / fax : 05 57 15 15 30 | |

| | | |
|---------------------|--|-----|
| ETAT PROJETE - PLAN | | DCE |
|---------------------|--|-----|

| | | | | | |
|-----------|-------------------|---------------------------|----------|------------|-----------|
| dossier : | numero / indice : | fichier autocad : | dessin : | date : | échelle : |
| 2722 | 04 | 2722-DCE | DJ / AK | 03/08/2012 | 1/50 |
| Indice : | Date : | Objet des modifications : | | | |
| | | | | | |
| | | | | | |
| | | | | | |
| | | | | | |

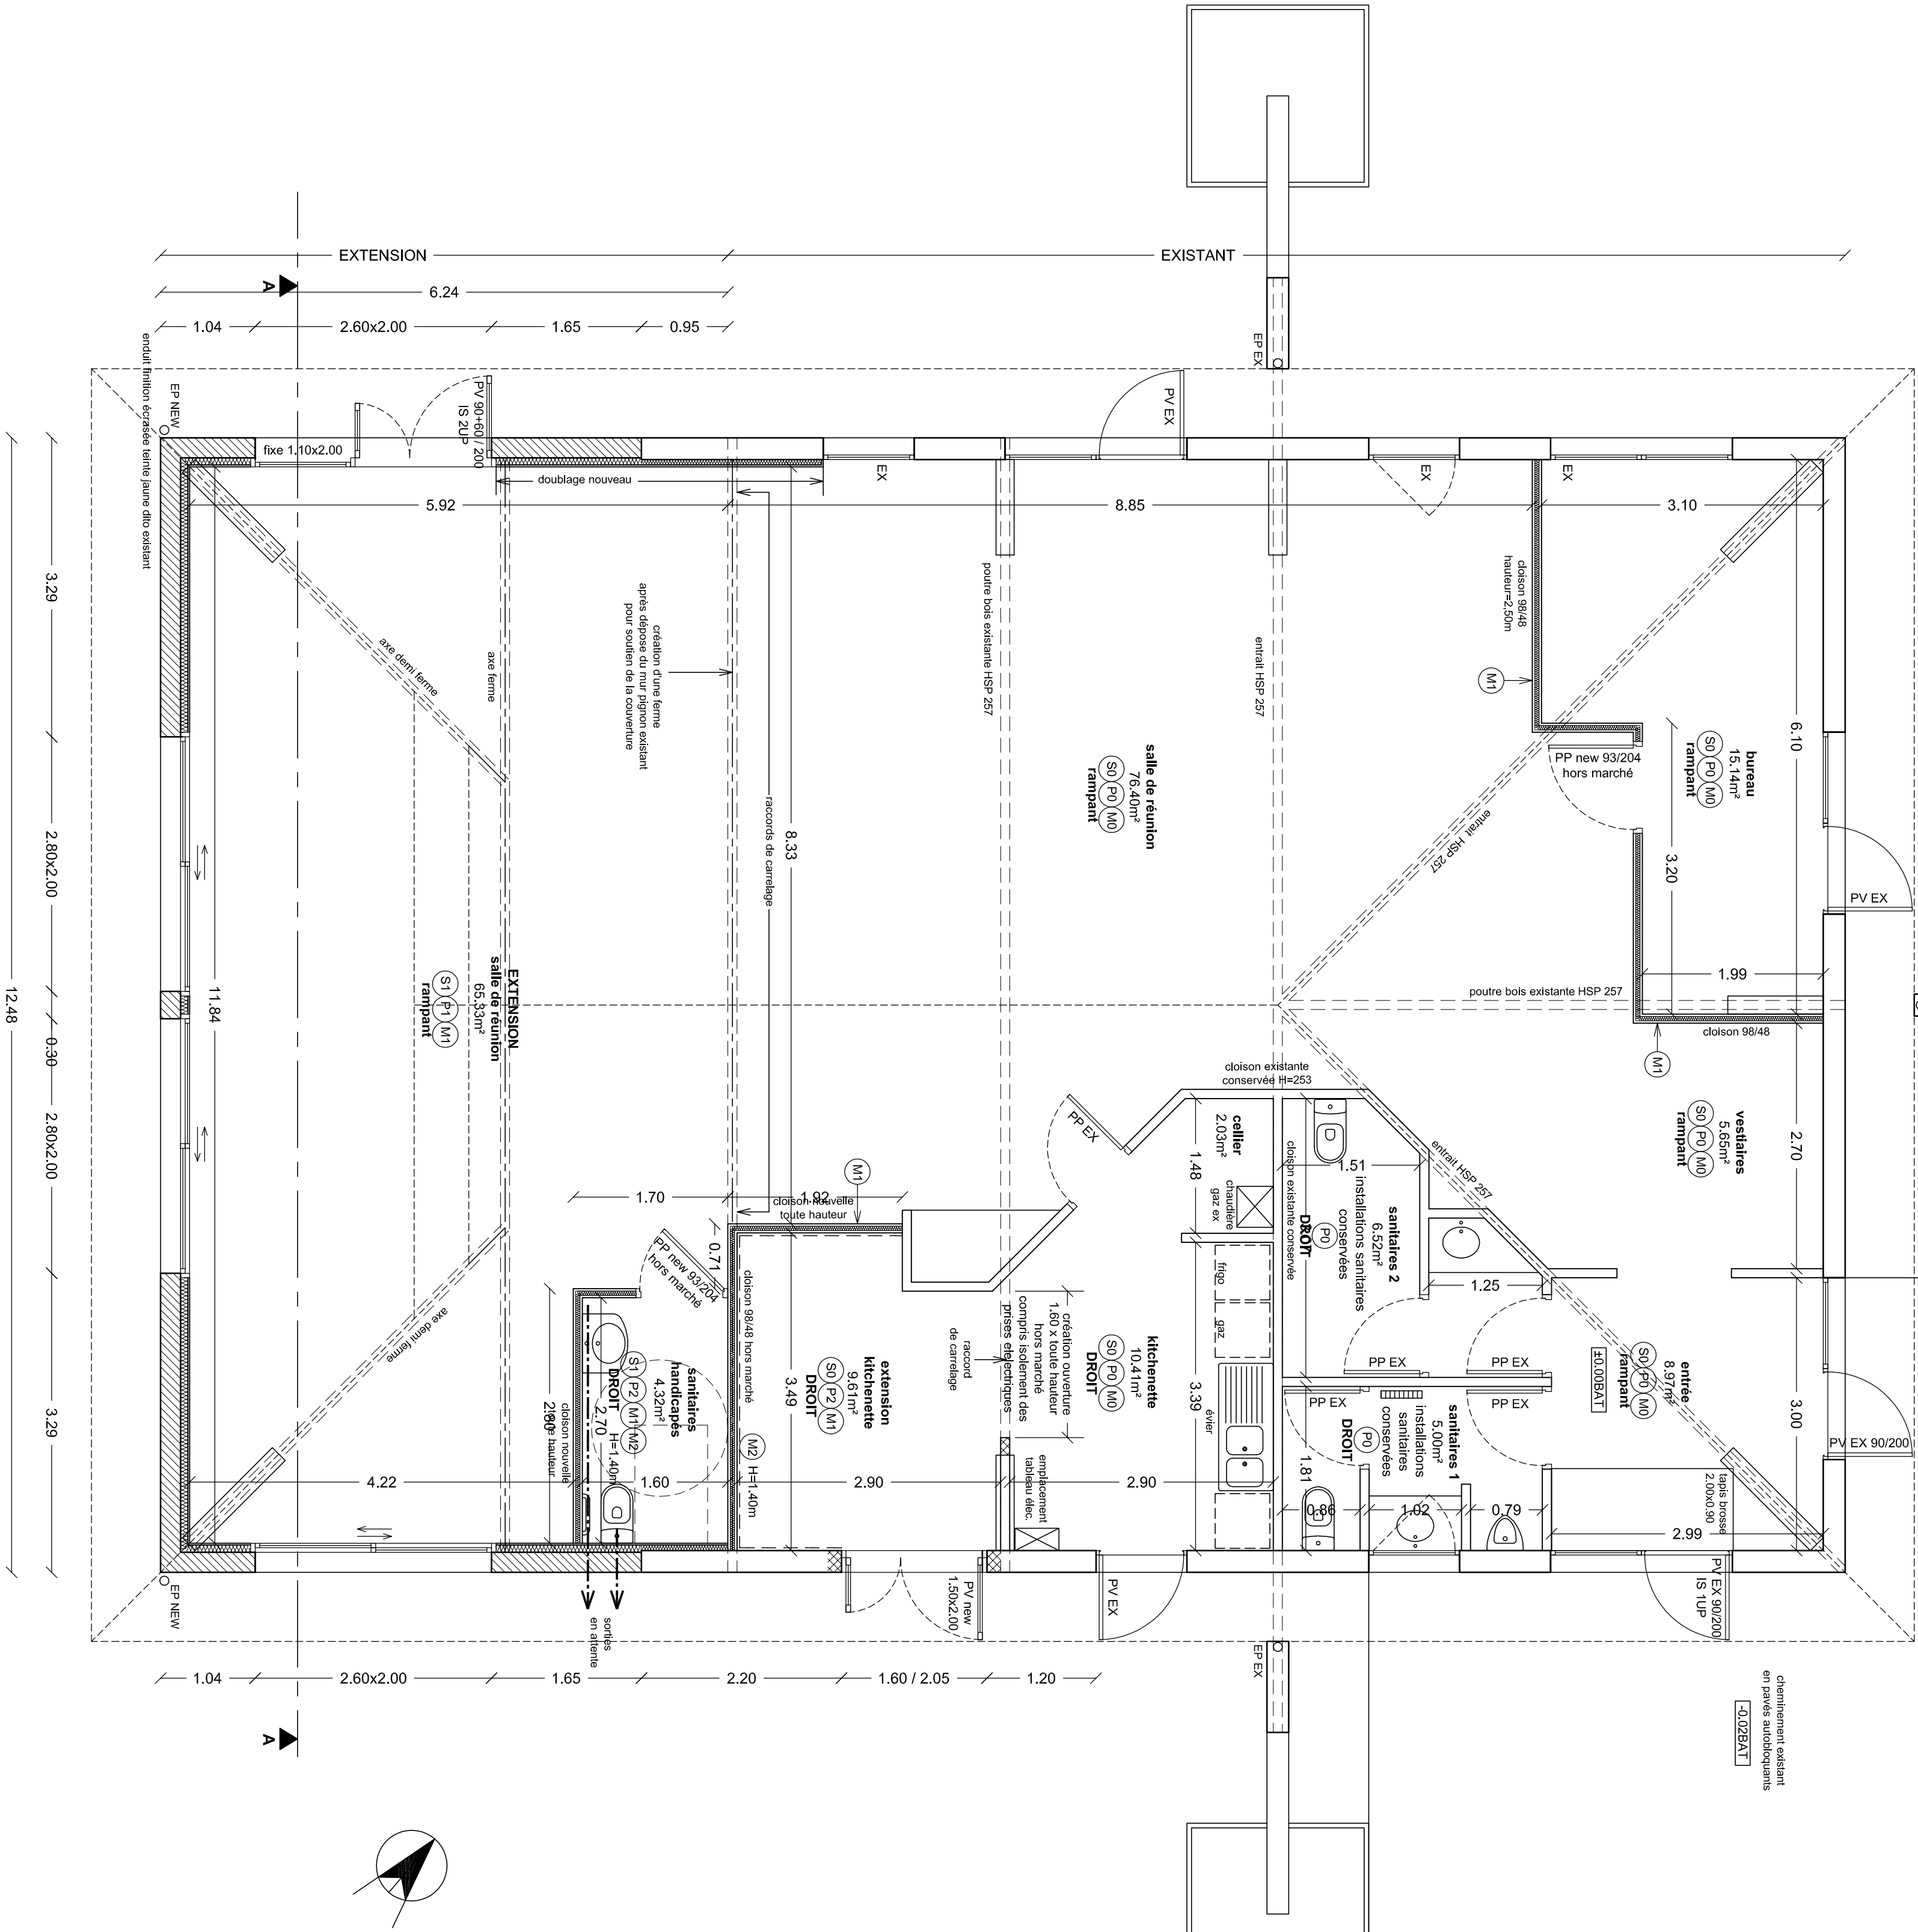

ERROR: syntaxerror
OFFENDING COMMAND: --nostringval--

STACK:

/Title
()
/Subject
(D:20120917221033+02'00')
/ModDate
()
/Keywords
(PDFCreator Version 0.9.5)
/Creator
(D:20120917221033+02'00')
/CreationDate
(anne)
/Author
-mark-