


Aménagement des accotements de l'avenue de la Libération (RD3)

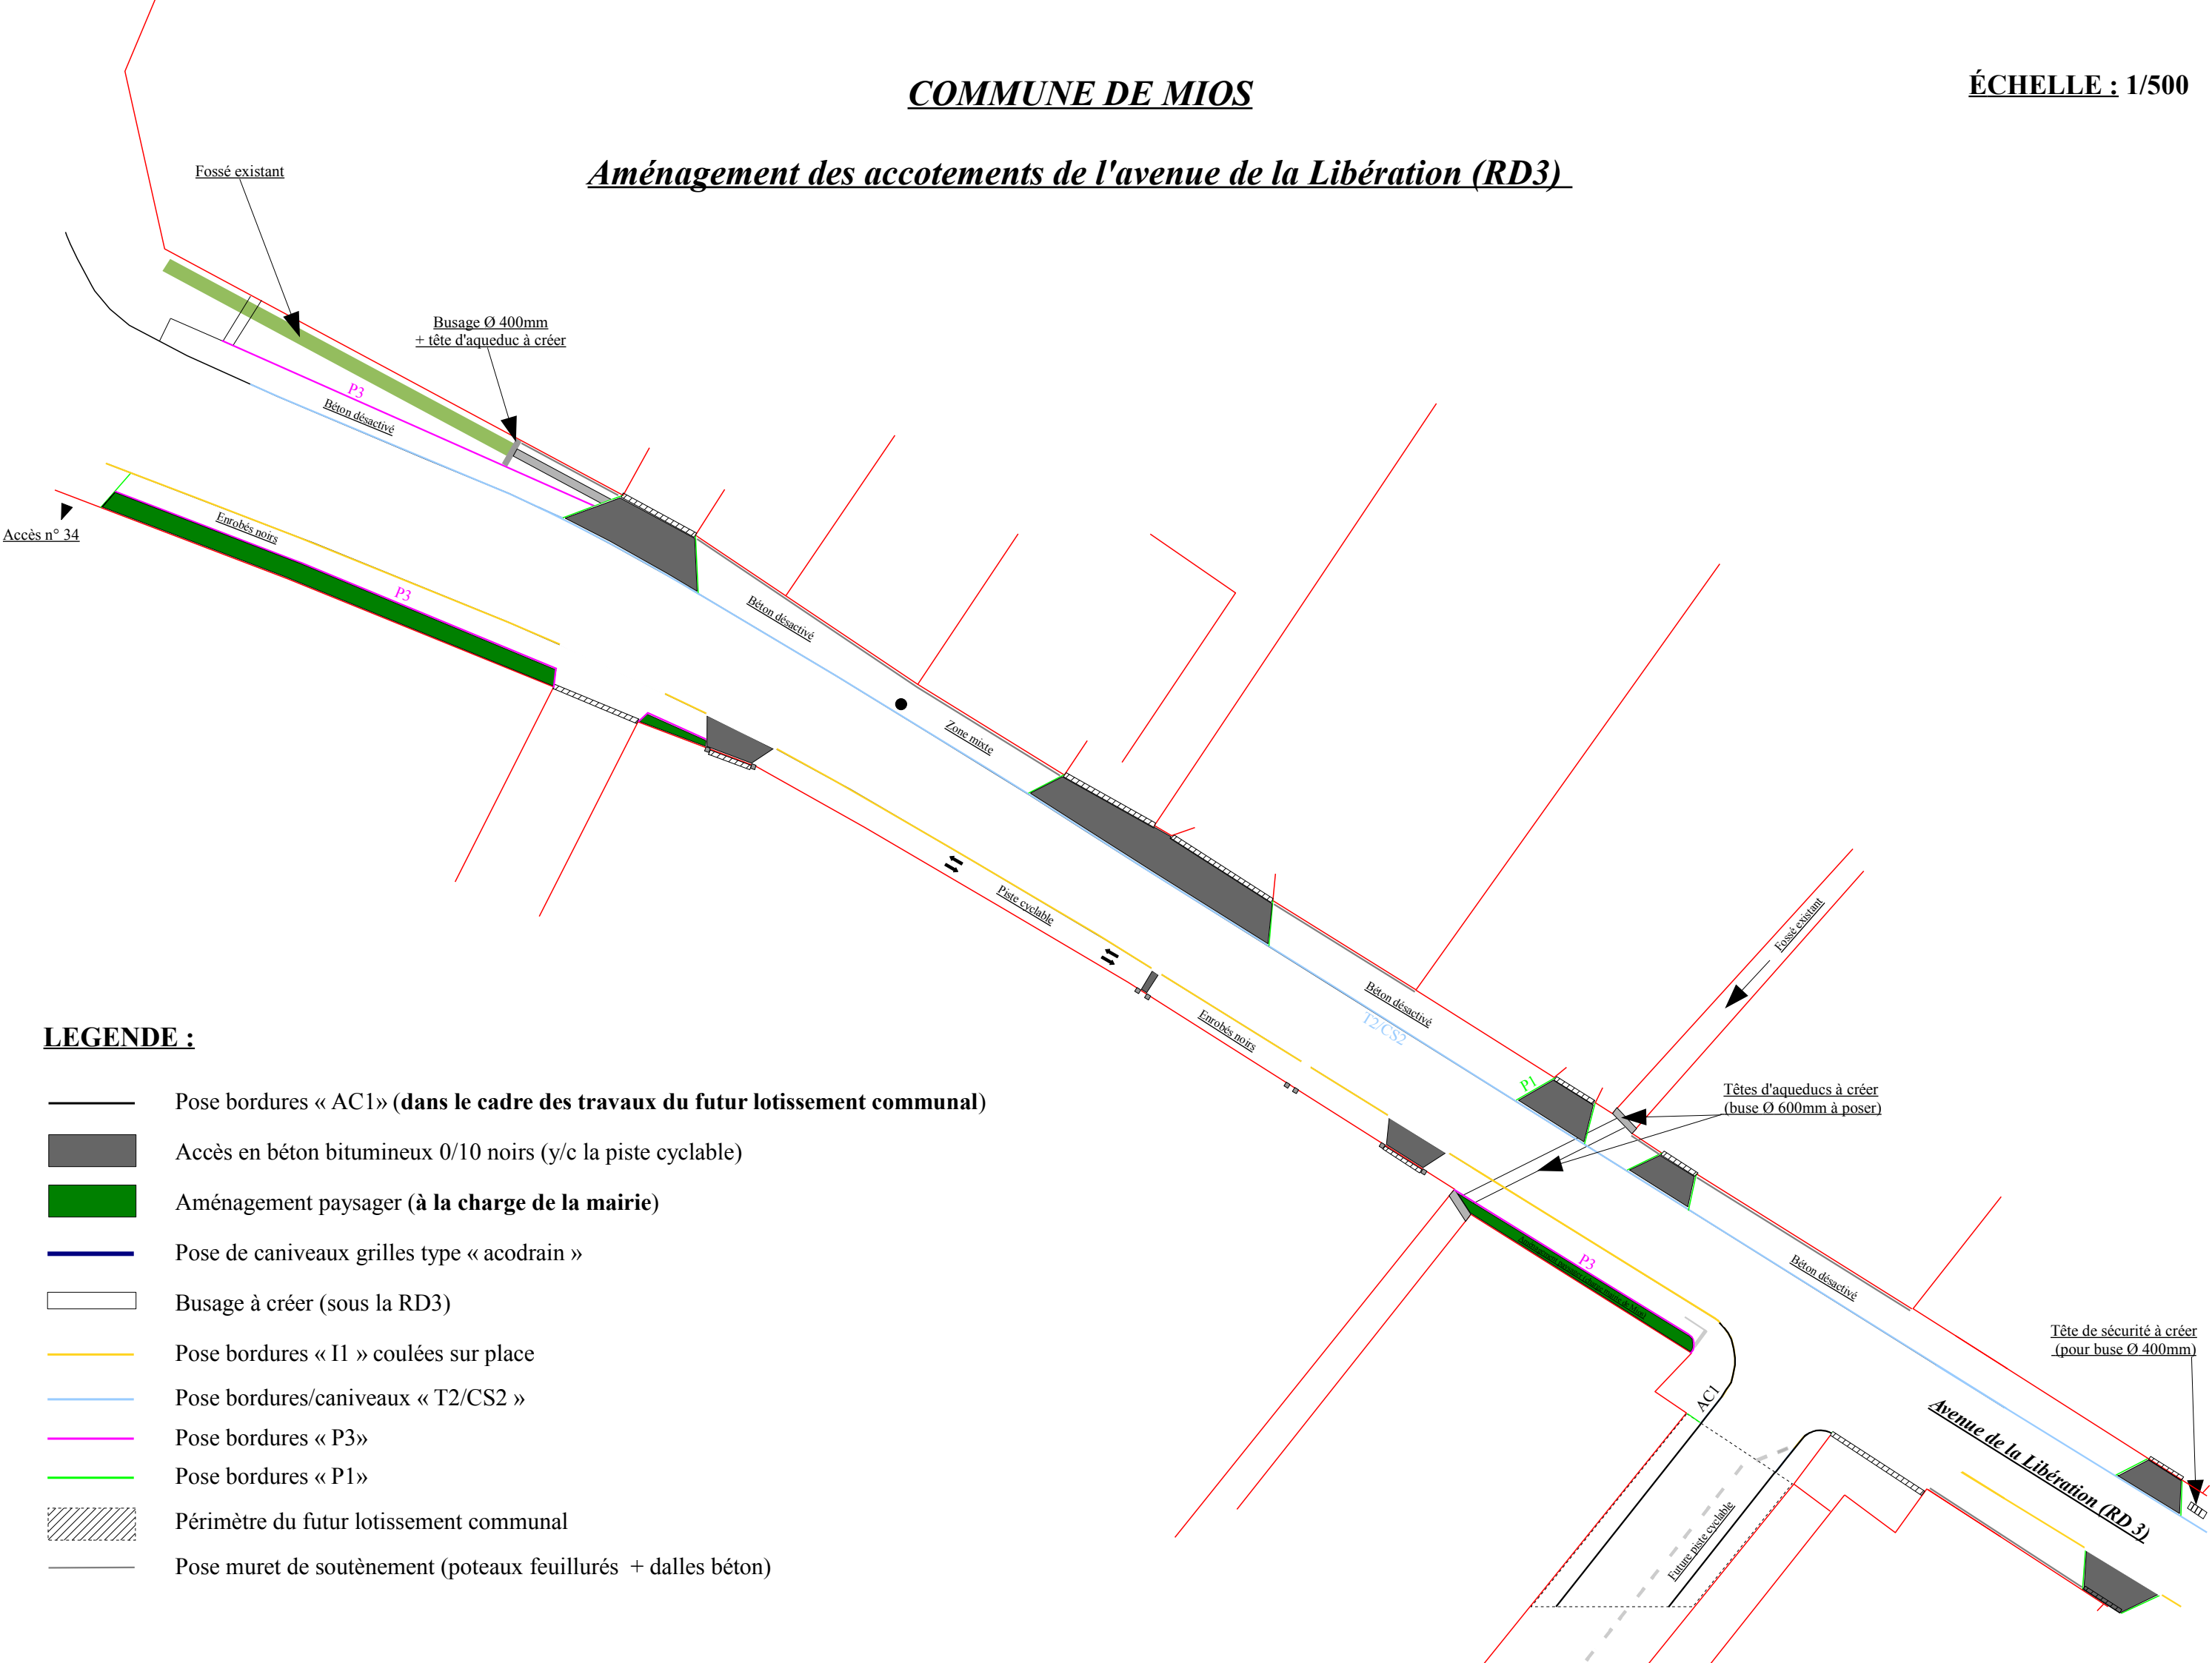

LEGENDE :

- Pose bordures « AC1 » (dans le cadre des travaux du futur lotissement communal)
- Accès en béton bitumineux 0/10 noirs (y/c la piste cyclable)
- Aménagement paysager (à la charge de la mairie)
- Pose de caniveaux grilles type « acodrain »
- Busage à créer (sous la RD3)
- Pose bordures « I1 » coulées sur place
- Pose bordures/caniveaux « T2/CS2 »
- Pose bordures « P3 »
- Pose bordures « P1 »
- ▨ Périmètre du futur lotissement communal
- Pose muret de soutènement (poteaux feuillurés + dalles béton)