


Département de la GIRONDE
Commune de MIOS
Lieu-dit : " Le Bourg "
Propriété COMMUNALE
Ecole Primaire LES ECUREUILS

02 - PLAN GEOMETRE
Echelle : 1 / 500

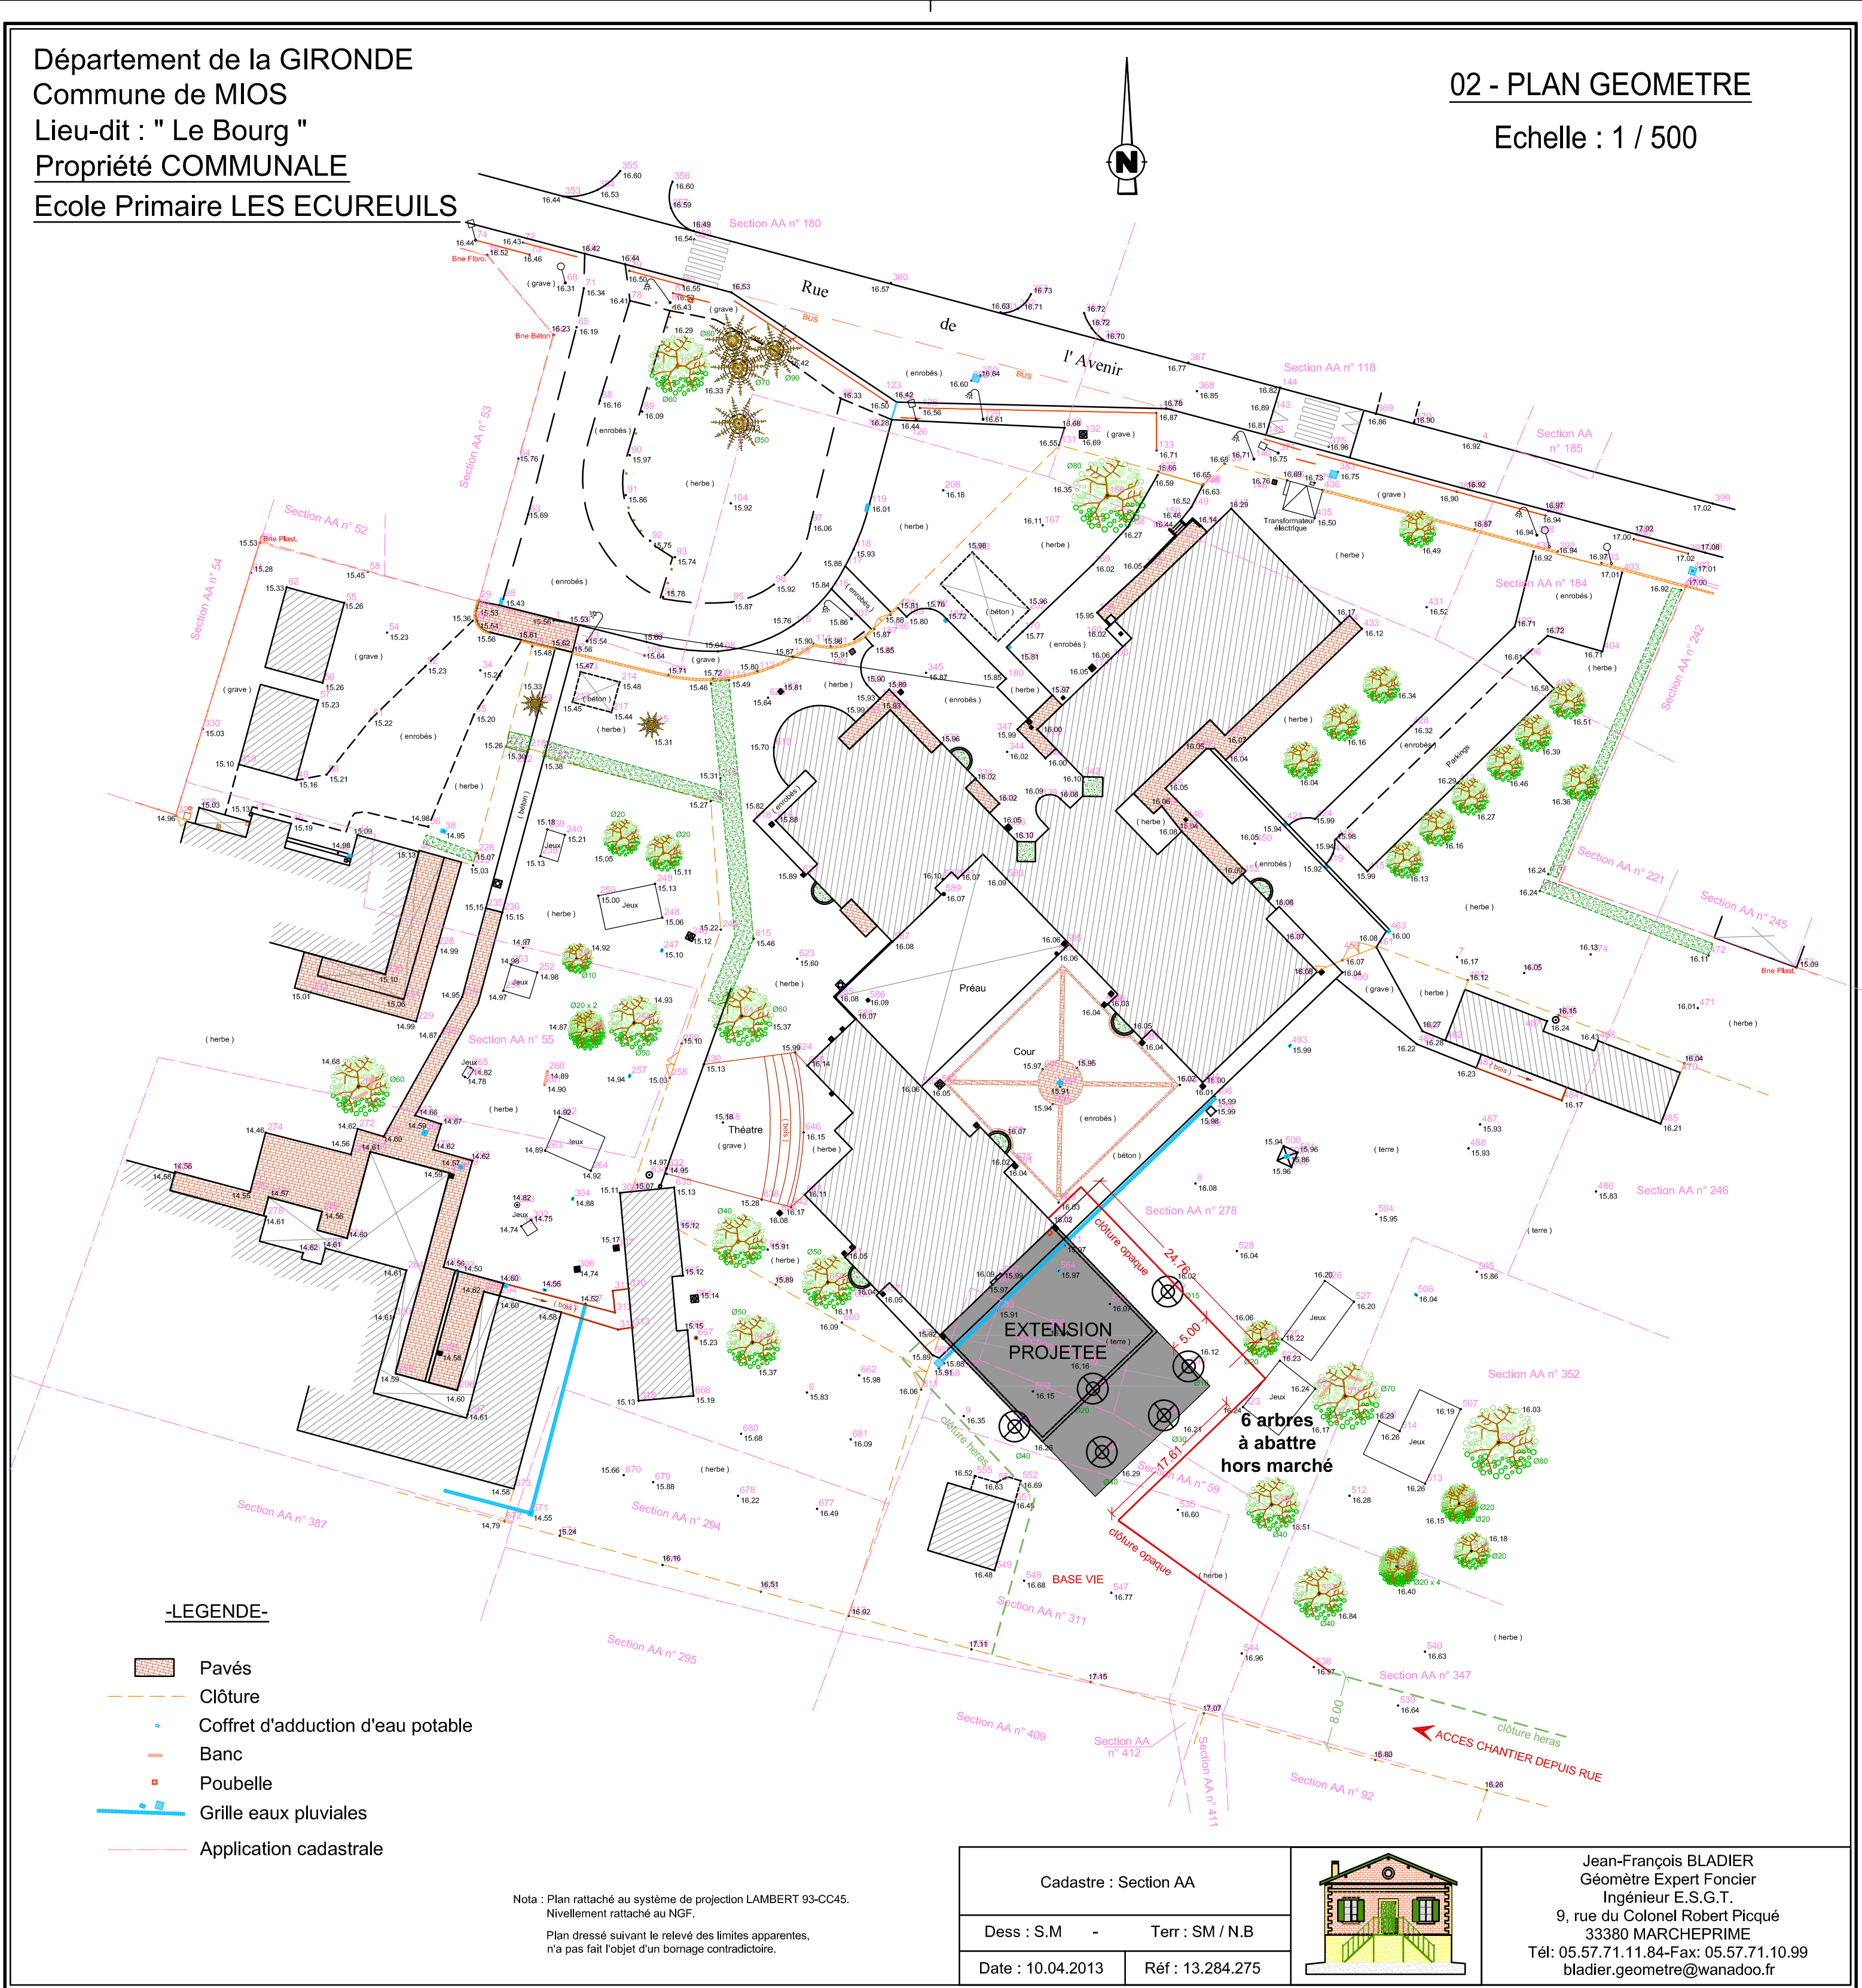


-LEGENDE-

- Pavés
- Clôture
- Coffret d'adduction d'eau potable
- Banc
- Poubelle
- Grille eaux pluviales
- Application cadastrale

Nota : Plan rattaché au système de projection LAMBERT 93-CC45.
Nivellement rattaché au NGF.
Plan dressé suivant le relevé des limites apparentes,
n'a pas fait l'objet d'un bornage contradictoire.

Cadastré : Section AA	
Dess : S.M	Terr : SM / N.B
Date : 10.04.2013	Réf : 13.284.275

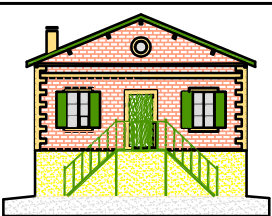

Jean-François BLADIER
Géomètre Expert Foncier
Ingénieur E.S.G.T.
9, rue du Colonel Robert Picqué
33380 MARCHEPRIME
Tél: 05.57.71.11.84-Fax: 05.57.71.10.99
bladier.geometre@wanadoo.fr