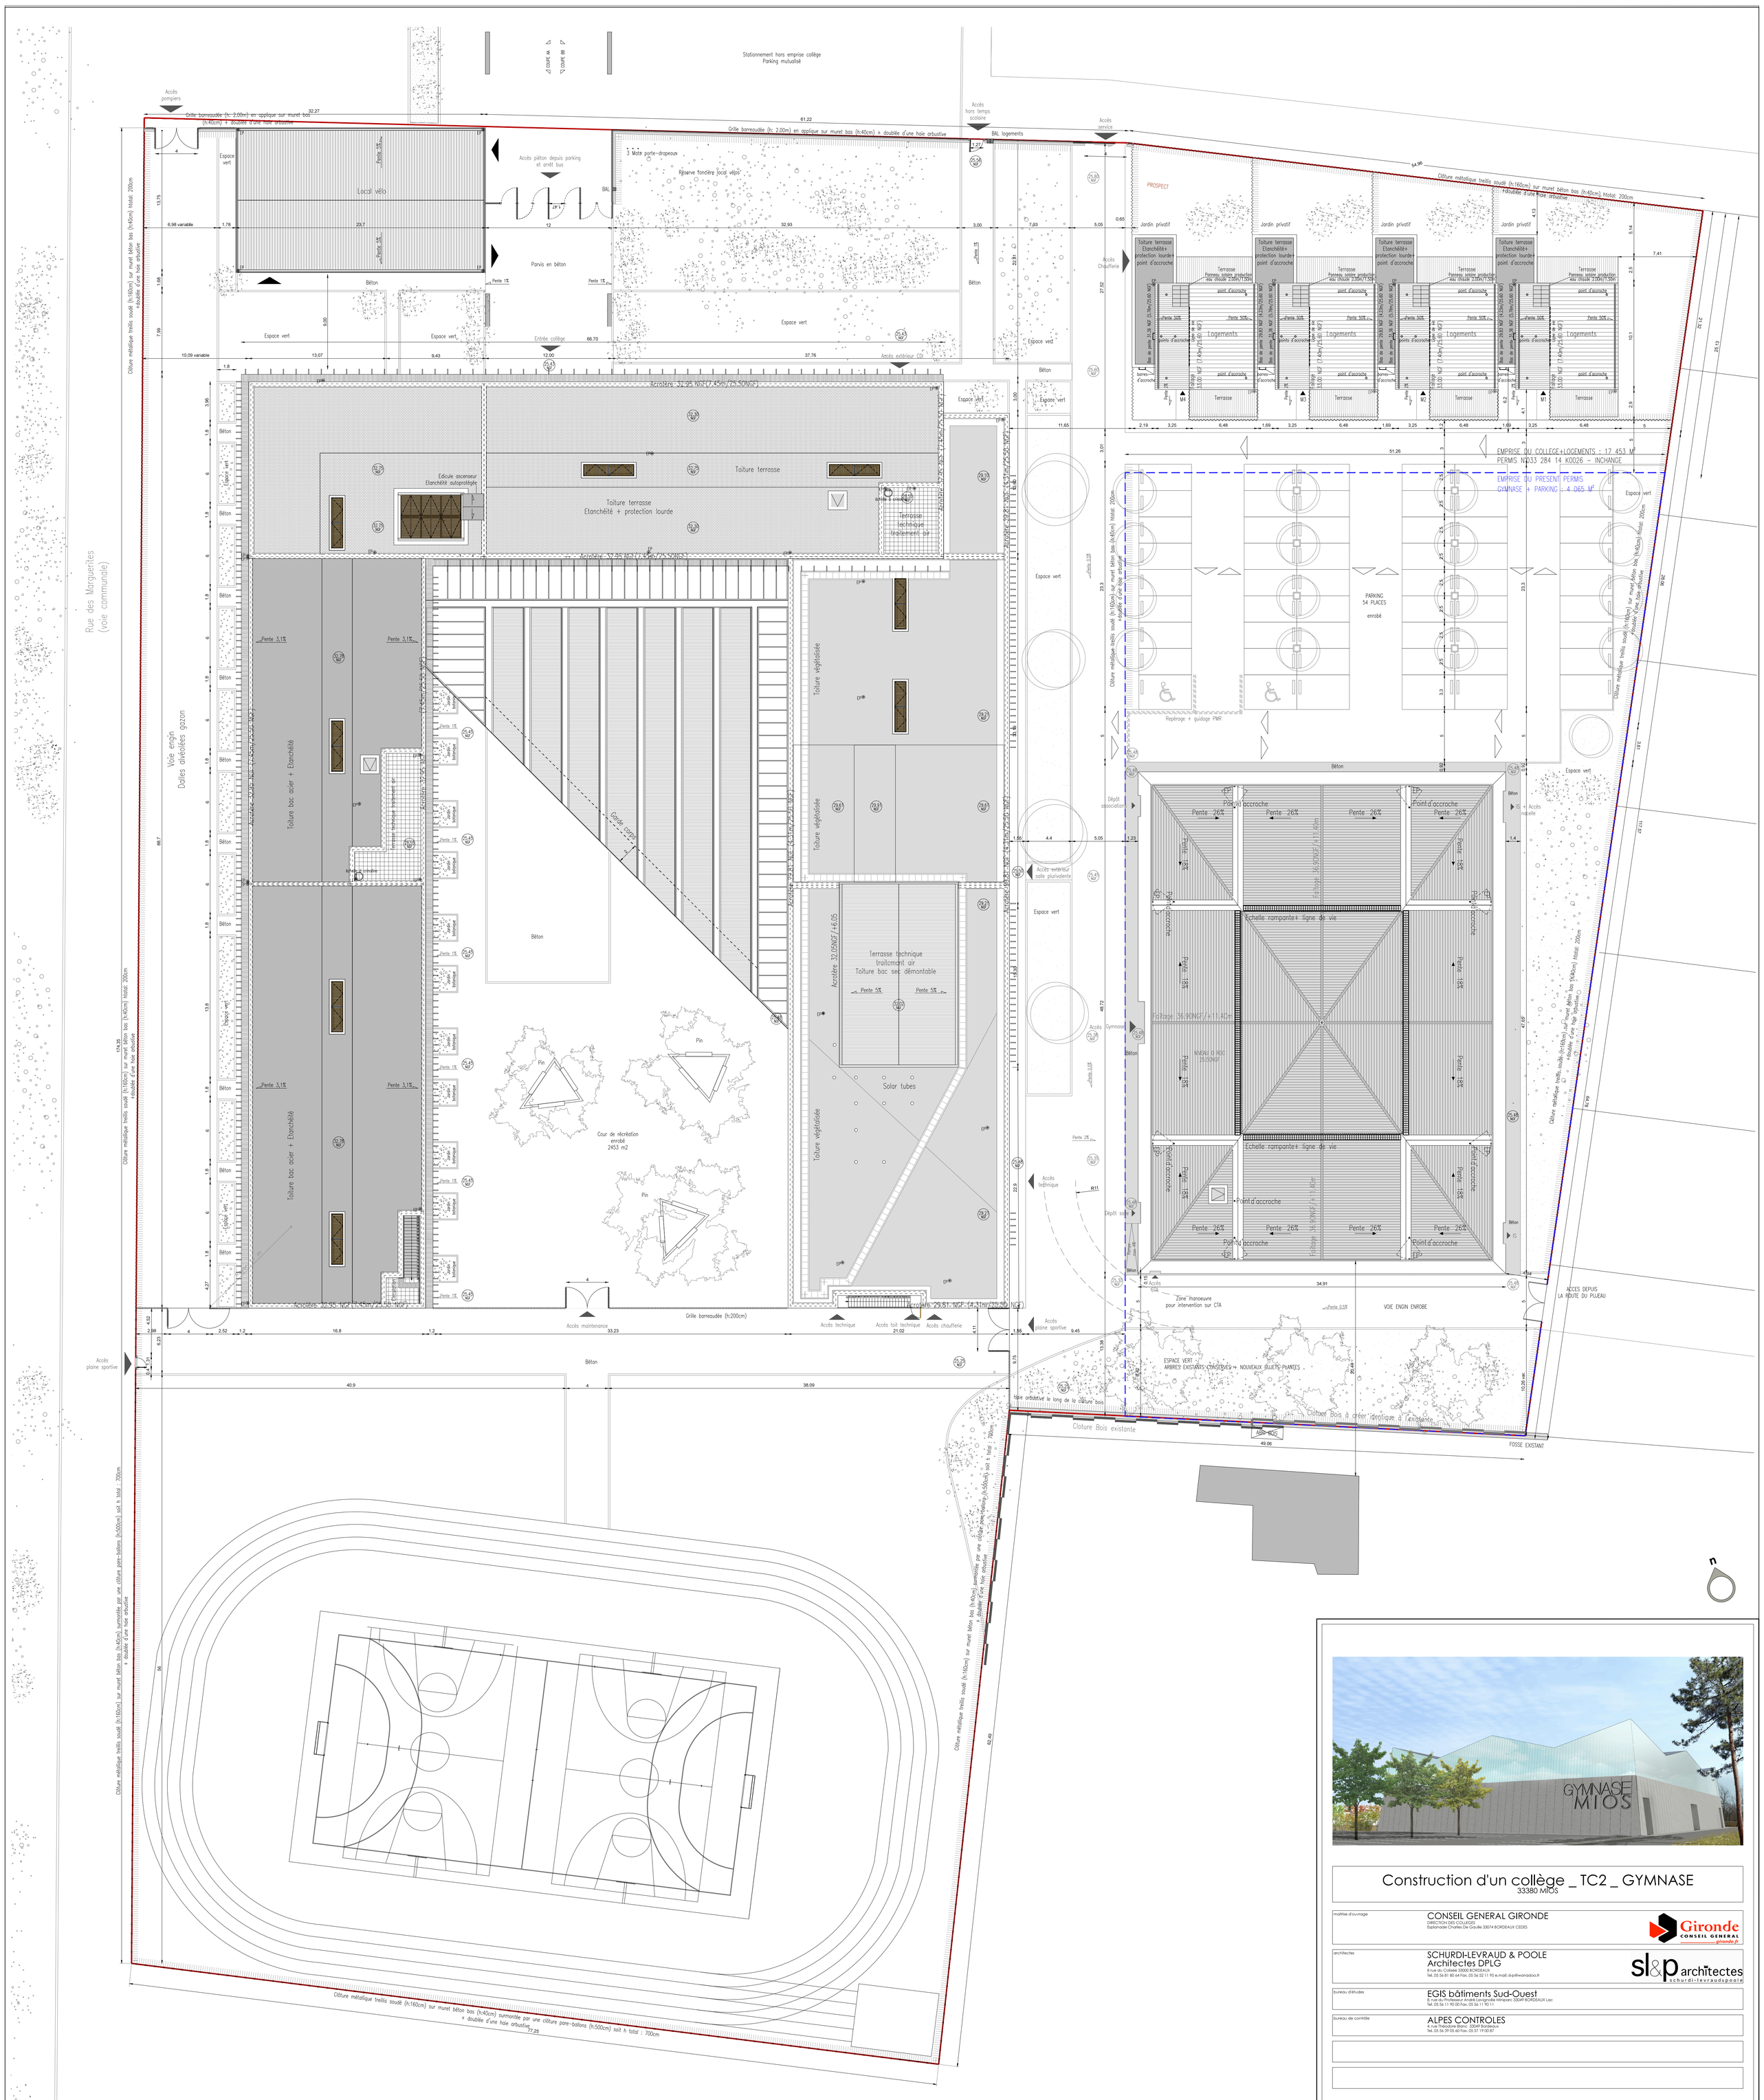

Construction d'un collège _ TC2 _ GYMNASE

33380 MIOS

maîtrise d'ouvrage	CONSEIL GENERAL GIRONDE DIRECTION DES COLLEGES Esplanade Charles De Gaulle 33074 BORDEAUX CEDEX
architectes	SCHURDI-LEVRAUD & POOLE Architectes DPLG 8 rue du Collège 33000 BORDEAUX Tél. 05 56 81 80 64 Fax. 05 56 52 11 95 e.mail: sl-p@wanadoo.fr
bureau d'études	EGIS bâtiments Sud-Ouest 8, rue du Professeur André Lavignolle Minipare 33049 BORDEAUX Lac Tél. 05 56 11 90 00 Fax. 05 56 11 90 11
bureau de contrôle	ALPES CONTROLES 4, rue Théodore Blanc 33049 Bordeaux Tél. 05 56 39 05 60 Fax. 05 57 19 00 87

indice	modification	edition	date
1			
2			
3			
4			
5			

ref	date	phase	situation	document	échelle	pièce
13.07	05/15	PRO		PLAN de masse	1/200	A01